GRAD SINJ

201809237

Točka:

Predmet: Prijedlog Odluke o izmjeni i dopuni Odluke o jedinstvenoj bazi podataka nerazvrstanih cesta na području Grada Sinja

REPUBLIKA HRVATSKA
SPLITSKO- DALMATINSKA ŽUPANIJA

GRAD SINJ
GRADONAČELNIK

Klasa:
Ur.broj: 2175/01-03-18- ___
Sinj, ____ . _____ 2018. godine

GRADSKO VIJEĆE GRADA SINJA
n/p Potpredsjednik
g. Anđelko Bilandžić

Na temelju članka 107. i 109. Zakona o cestama („ Narodne novine „ broj 84/11, 22/13, 54/13, 148/13, 92/14,) , čl. 35. st. 2. Zakona o lokalnoj i područnoj (regionalnoj) samoupravi (NN br.33/01, 60/01- , 129/05, 109/07, 125/08, 36/09, 150/11,144/12 i 123/17), članka 53. Statuta Grada Sinja („ Službeni glasnik Grada Sinja „ broj 02/10, 02/13, 02/18) prosljeđujem Gradskom vijeću Grada Sinja na razmatranje i usvajanje Prijedlog Odluke o izmjeni i dopuni Odluke o jedinstvenoj bazi podataka nerazvrstanih cesta na području Grada Sinja.

U skladu s člankom 72. Poslovnika Gradskog vijeća Grada Sinja („ Službeni glasnik Grada Sinja „ br. 02/10) na radnim tijelima, objašnjenja i obrazloženja u ime predlagatelja davati će naknadno određeni predstavnik izvršne vlasti, dok će izvjestitelj ove točke dnevnog reda na sjednici Gradskog vijeća Grada Sinja biti će v.d. pročelnica Upravnog odjela za prostorno uređenje, komunalne djelatnosti, gospodarstvo i upravljanje imovinom, Grada Sinja, Jelena Kekez Poljak.

Gradonačelnica
Kristina Križanac, struč. spec. oec., v.r.

REPUBLIKA HRVATSKA
SPLITSKO-DALMATINSKA ŽUPANIJA

O B R A Z L O Ž E N J E

uz Prijedlog Odluke o izmjeni i dopuni Odluke o jedinstvenoj bazi podataka nerazvrstanih cesta na području Grada Sinja.

1. Pravni temelj

Pravni temelj za donošenje ovog akta sadržan je u odredbama članka 107. i 109. stavak 3. Zakona o cestama (NN 84/11, 18/13, 22/13, 54/13, 148/13, 92/14"), članka 35. stavak 2. Zakona o lokalnoj i područnoj (regionalnoj) samoupravi („ Narodne novine „ broj 33/01, 60/01, 129/05, 109/07, 125/08, 36/09, 150/11, 144/12, 19/13, 137/15 i 123/17), članka 35. Statuta Grada Sinja („ Službeni glasnik Grada Sinja „ broj 10/09, 02/13, 02/18) i članka 2. stavka 3. Odluke o jedinstvenoj bazi podataka nerazvrstanih cesta na području Grada Sinja ("Službeni glasnik Grada Sinja" broj 11/18), kojima je propisana nadležnost Gradskog vijeća Grada Sinja za donošenje ove Odluke.

2. Ocjena stanja

Gradsko vijeće Grada Sinja na 16. sjednici održanoj dana 26. rujna i 2. listopada 2018. godine donijelo je Odluku o jedinstvenoj baza podataka o nerazvrstanim cestama na području Grada Sinja za 14 naselja, odnosno mjesnih odbora koji pripadaju Gradu Sinju.

Jedinstvena baza podataka o nerazvrstanim cestama sadrži grafički prikaz svih nerazvrstanih cesta na području Grada Sinja i popraćena je tabelarnim prikazom atributnih podataka svake nerazvrstane ceste zasebno.

Po usvajanju iste započet je postupak evidentiranja nerazvrstane ceste – Ramska ulica, u katastarskoj općini Sinj, u zemljišnu knjigu.

Za te potrebe izrađena je Geodetska snimka izvedenog stanja nerazvrstane ceste, te je uočeno da je postojeće podatke u Odluci o jedinstvenoj bazi podataka nerazvrstanih cesta na području Grada Sinja, na stranici 36/42, u 15. retku potrebno izmjeniti i dopuniti, i to tako da umjesto riječi i brojka: "NC-SIN-610, 499 m, ulica RAMSKA ULICA, SINJ, SINJ, SINJ, 325856, 794/11,807/3, 789/3,895/8,906/21,906/22, 906/3", trebaju stajati riječi i brojke: "NC-SIN-610, 536 m, ulica RAMSKA ULICA, SINJ, SINJ, SINJ, 325856, 794/1, 794/11, 794/12, 789/3, 895/8, 906/3", a sve prema Geodetskom snimku izvedenog stanja nerazvrstane ceste izrađenom za potrebe izrade Geodetkog elaborata evidentiranja izvedenog stanja ceste, izrađnom od GEOID d.o.o., Sinj, A. Stepinca 2.

Sukladno članka 2. stavka 3. Odluke o jedinstvenoj bazi podataka nerazvrstanih cesta na području Grada Sinja ("Službeni glasnik Grada Sinja" broj 11/18), predlaže se istu usvojiti

3. Procjena sredstava potrebnih za provođenje Odluke o izmjeni i dopuni Odluke o jedinstvenoj bazi podataka nerazvrstanih cesta na području Grada Sinja, te način njihova osiguranja

Sredstva za provođenje ove Odluke o izmjeni i dopuni Odluke o jedinstvenoj bazi podataka nerazvrstanih cesta na području Grada Sinja, te način njihova osiguranja osiguravat će se u Proračunu Grada Sinja.

4. Tekst prijedloga Odluke o izmjeni i dopuni Odluke o jedinstvenoj bazi podataka nerazvrstanih cesta na području Grada Sinja,**u prilogu**

5. Donositelj: Gradsko vijeće Grada Sinja

Na temelju članka 107. i 109. Zakona o cestama („Narodne novine“ 84/11, 18/13, 22/13, 54/13, 148/13 i 92/14) i članka 53. Statuta Grada Sinja (Službeni glasnik Grada Sinja broj 10/09, 02/13, 02/18), članka 2. stavka 3. Odluke o jedinstvenoj bazi podataka nerazvrstanih cesta na području Grada Sinja ("Službeni glasnik Grada Sinja" broj 11/18), Gradsko vijeće Grada Sinja, na sjednici održanoj dana ---. studenoga 2018. godine, donosi

O D L U K U

o izmjeni i dopuni Odluke o jedinstvenoj bazi podataka nerazvrstanih cesta na području Grada Sinja

I.

U Odluci o jedinstvenoj bazi podataka nerazvrstanih cesta na području Grada Sinja ("Službeni glasnik Grada Sinja" broj 11/18, u daljnjem tekstu: Odluka), u Jedinstvenoj bazi nerazvrstanih cesta na području Grada Sinja, dostupnoj na poveznici, https://geomatika.maps.arcgis.com/apps/Minimalist/index.html?appid=8fed8739f4cb 453aaa cde6f891dee075, koji čine sastavni dio Odluke, na stranici 36/42, 15. retku, riječi i brojke: "**NC-SIN-610, 499 m, ulica RAMSKA ULICA, SINJ, SINJ, SINJ, 325856, 794/11,807/3, 789/3, 895/8, 906/21, 906/22, 906/3"**, mijenjaju se u riječi i brojke: "**NC-SIN-610, 536 m, ulica RAMSKA ULICA, SINJ, SINJ, SINJ, 325856, 794/1, 794/11, 794/12, 789/3, 895/8, 906/3"**, a sve prema Geodetskom snimku izvedenog stanja nerazvrstane ceste izrađenom za potrebe izrade Geodetkog elaborata evidentiranja izvedenog stanja ceste, izrađenom od GEOID d.o.o., Sinj, A. Stepinca 2.

II.

Ova Odluka stupa na snagu danom donošenja, a objavit će se u "Službenom glasniku Grada Sinja".

GRADSKO VIJEĆE GRADA SINJA
KLASA: 363-01/10-01/31
URBROJ: 2175/01-03-18-
Sinj, ----. studenoga 2018. godine

Potpredsjednik Gradskog vijeća:
Anđelko Bilandžić

I.



K.O. Sinj

M.B.325856

S
SZ SI
Z I
JZ JI
J

GEOID d.o.o.
Šet. Alojzija Stepinca 2

GEOID d.o.o.
Ured za geodetske poslove
Sinj, Šet. A. Stepinca 2
tel:021/822-605; fax:822-605

INVESTITOR	GRAD SINJ, DRAGAŠEV PROLAZ 24 OIB: 03210055420
SADRŽAJ	Geodetski situacijski nacrt
LOKACIJA	RAMSKA ULICA SINJ
IZRADILI	Stipe Pavić, ing. geod.
DATUM	lipanj, 2018. god.
MJERILO	1:1000

SKICA IZMJERE

Br.

Godina izmjere 2018

(organ nadležan za geodetske poslove)


Katastarska općina **Sinj**

a) dioba zemljišta
b) promjena u kulturi
c) snimanje zgrada
d) snimanje puta, željeznice, vodotoka
e) ispravka pogrešnog snimanja
f) uspostavljanje meda
g) ispravljanje meda

Prijavni list br.
Broj lista katast. plana 19
Trig. obr. br. str.
br. str.
Tahim. zapisnik str. U PRILOGU
Iskaz detaljn. račun. površina U PRILOGU

Približno mjerilo 1 :600

Pr.br. 138/2018

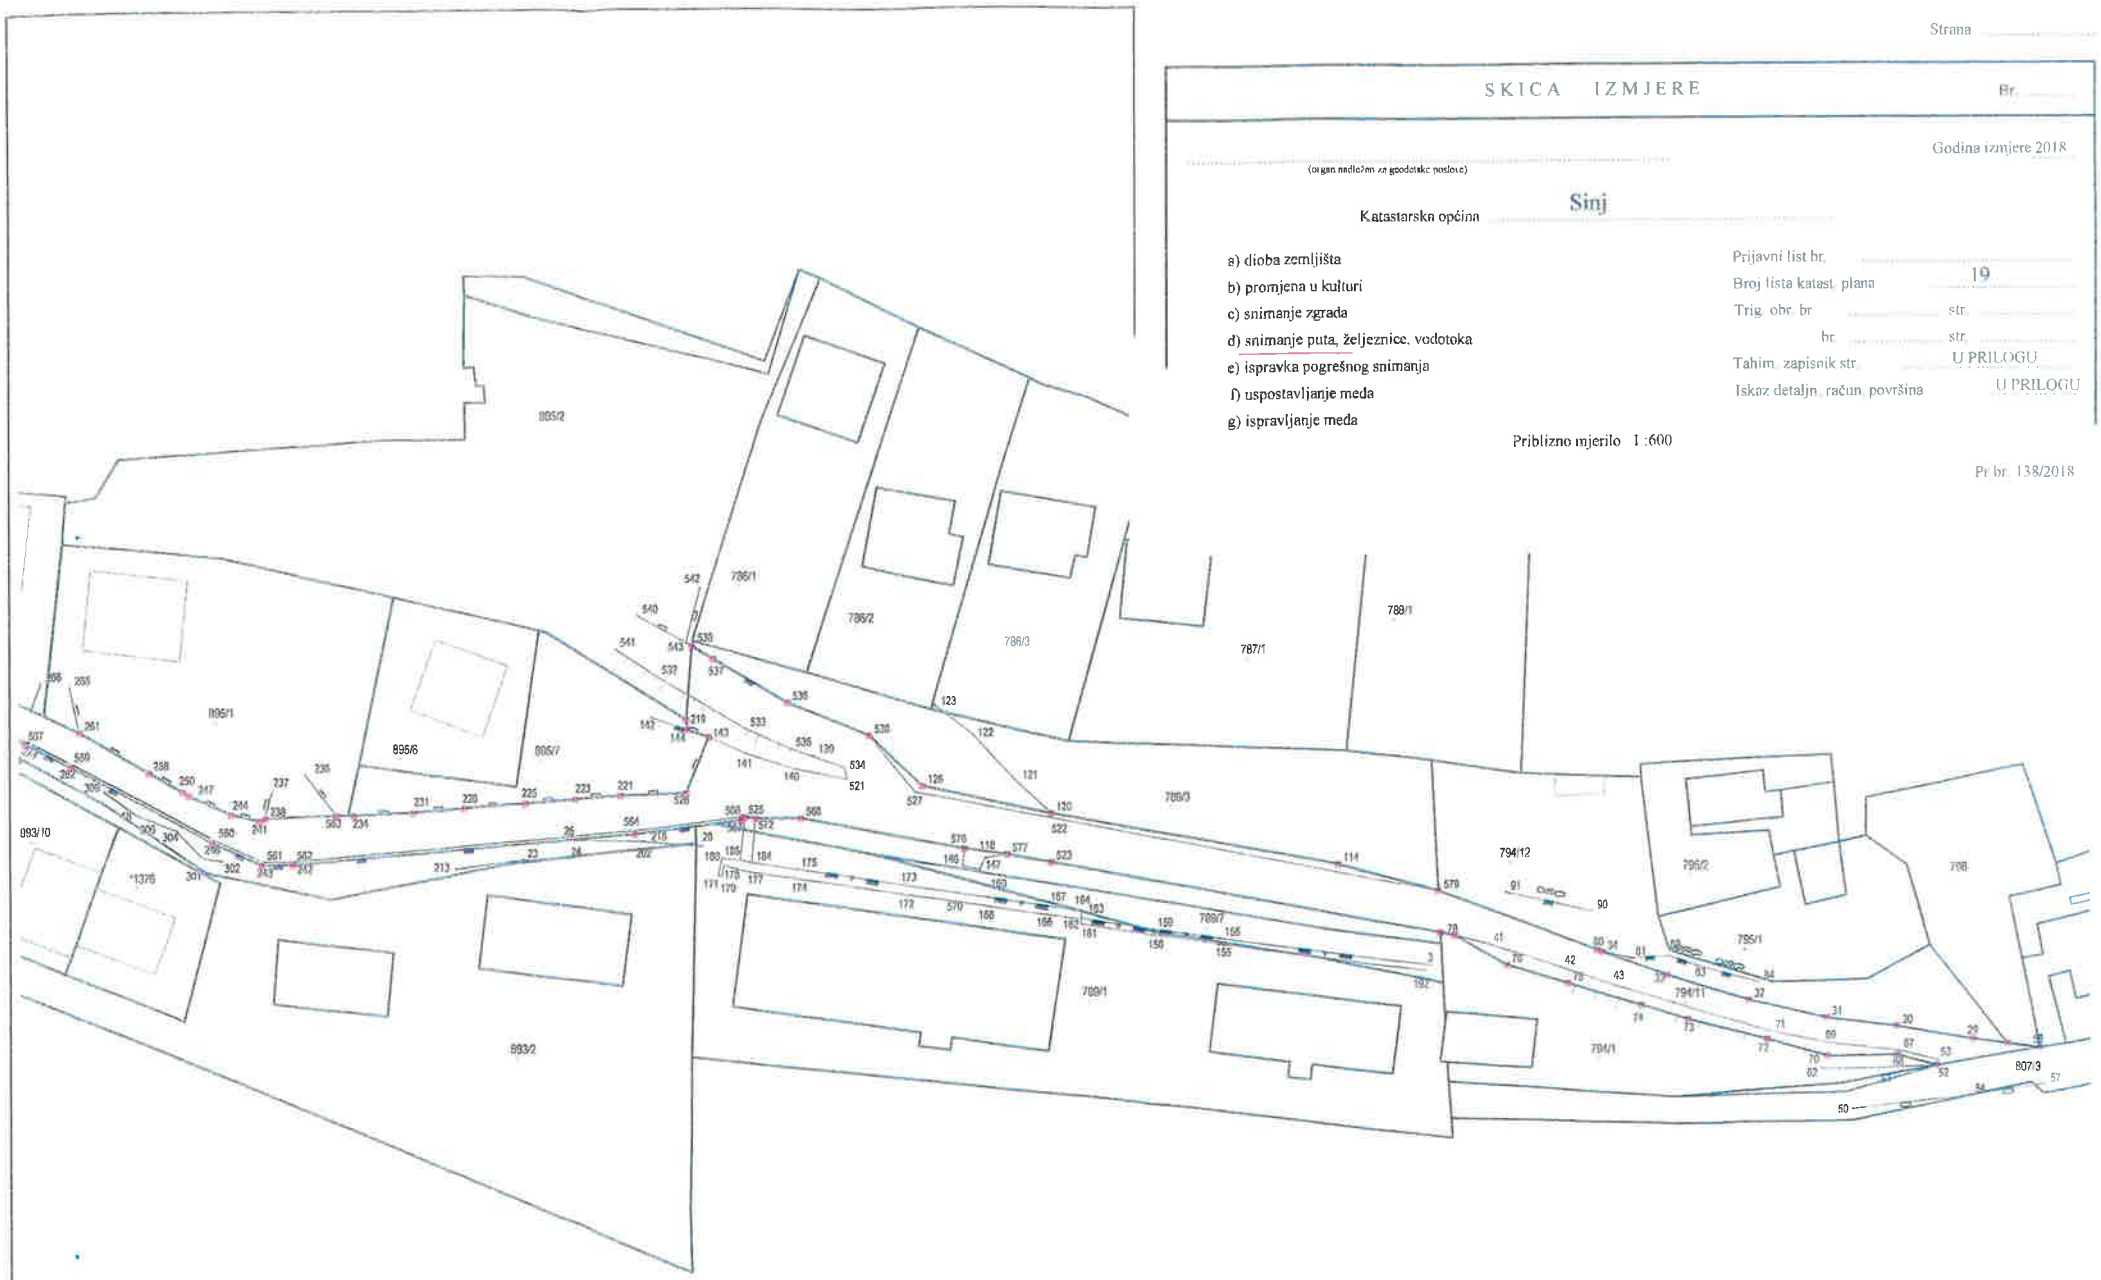

Izmjerio	dana	kolovoz, 2018	Stipe Pavić, ing.geod.
U katast. planove ucrtao	dana		
U indikac. skice ucrtao	dana		
U zemlj. knjiž. planove ucrtao	dana		

GEOID d.o.o. Sinj
Set. kat. ured Sinj 21230

Narodne novine, Zagreb (34)
Oznaka za narudžbu: UT XIV 22

SKICA IZMJERE

Br.

Godina izmjere 2018

(organ nadležan za geodetske poslove)

Katastarska općina Sinj

a) dioba zemljišta
b) promjena u kulturi
c) snimanje zgrada
d) snimanje puta, željeznice, vodotoka
e) ispravka pogrešnog snimanja
f) uspostavljanje međa
g) ispravljanje međa

Prijavni list br.
Broj lista katast. plana 19
Trig. obr. br. str.
br. str.
Tahim. zapisnik str. U PRILOGU
Iskaz detaljn. račun. površina U PRILOGU

Približno mjerilo 1 :600

Pr.br. 138/2018


List broj: 2



Izmjerio	dana	kolovoz, 2018	Stipe Pavić, ing.geod.
U katast. planove ucrtao	dana		
U indikac. skice ucrtao	dana		
U zemlj. knjiž. planove ucrtao	dana		

GEOD d.o.o.
Set. kralja Stepinca 2
21 230 SINJ

Narodne novine, Zagreb (34)
Oznaka za narudžbu: UT XIV 22

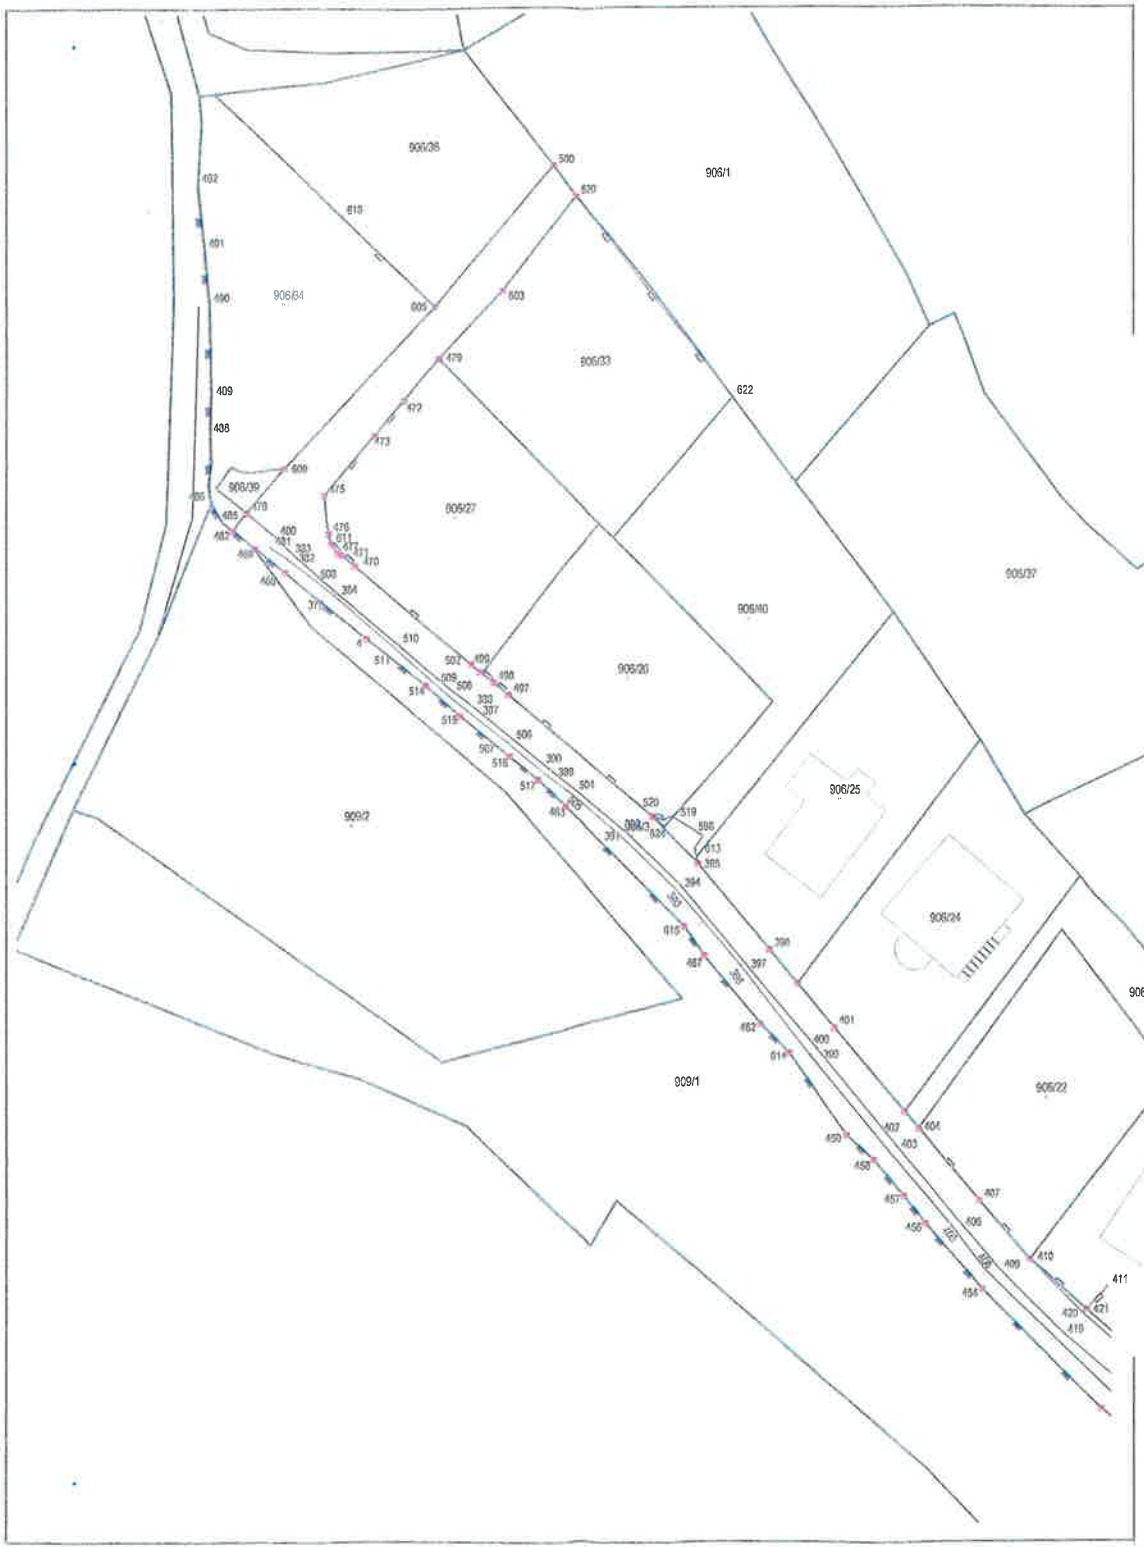

SKICA IZMJERE

Br.

Godina izmjere 2018

(ostale nadležni za geodetske poslove)

Katastarska općina **Sinj**

a) dioba zemljišta
b) promjena u kulturi
c) snimanje zgrada
d) snimanje puta, željeznice, vodotoka
e) ispravka pogrešnog snimanja
f) uspostavljanje međa
g) ispravljanje međa

Prijavni list br.
Broj lista katast. plana 19
Trig. obr. br. str.
br. str.
Tahim. zapisnik str. U PRILOGU
Iskaz detaljn. račun. površina U PRILOGU

Približno mjerilo 1 :600

Pr.br. 138/2018

List broj: 1

Izmjerio	dana	kolovoz, 2018
U katast. planove ucrtao	dana	
U indikac. skice ucrtao	dana	
U zemlj. knjiž. planove ucrtao	dana	

Stipe Pavić, ing.geod.

Stepinca 2

Narodne novine, Zagreb (34)
Oznaka za narudžbu: UT XIV 22

201808412

Na temelju članka 107. i 109. Zakona o cestama („ Narodne novine“ broj 84/11, 22/13, 54/13, 148/13 i 92/14) i članka čl.53. Statuta Grada Sinja („ Službeni glasnik Grada Sinja „ broj 02/10, 02/13, 02/18) Gradsko vijeće Grada Sinja, na 16. sjednici održanoj dana 26. rujna i 02. listopada 2018. godine, donosi

ODLUKU

O JEDINSTVENOJ BAZI PODATAKA NERAZVRSTANIH CESTA NA PODRUČJU GRADA SINJA

Članak 1.

Nerazvrstane ceste na području Grada Sinja su ceste koje se koriste za promet vozilima i koje svatko može slobodno koristiti na način i pod uvjetima određenim Zakonom o cestama („ Narodne novine“ broj 84/11, 22/13, 54/13, 148/13, 92/14) i drugim propisima, a koje nisu razvrstane kao javne ceste u smislu spomenutog Zakona.

Članak 2.

Jedinstvenu bazu podataka o nerazvrstanim cestama na području Grada Sinja vodi Upravni odjel za prostorno uređenje, komunalne djelatnosti, gospodarstvo i upravljanje imovinom.

Na temelju jedinstvene baze podataka o nerazvrstanim cestama iz stavka 1. ovog članka, Gradsko vijeće Grada Sinja utvrđuje Popis nerazvrstanih cesta, koji čini sastavni dio ove Odluke, a ažurira se prema potrebi.

Gradsko vijeće može svojim Zaključkom dopunjavati i mijenjati pojedine podatke iz Jedinstvene baze nerazvrstanih cesta na području Grada Sinja ovisno o podzakonskim propisima kojima će urediti sadržaj i način vođenja baze podataka o nerazvrstanim cestama, te ovisno o korekciji postojećih ili saznanju novih podataka o nerazvrstanim cestama.

Članak 3.

Ova Odluka stupa na snagu danom donošenja, a objavit će se u „Službenom glasniku Grada Sinja“ .

GRADSKO VIJEĆE GRADA SINJA
KLASA: 340-01/18-01/1
URBROJ: 2175/01-01-18-3
Sinj, 26. rujna i 02. listopada 2018. godine

Potpredsjednik Gradskog vijeća:
Anđelko Bilandžić
Anđelko Bilandžić