
TLOCRT TRŽNICE
MJ - 1 : 100
- PROJEKTIRANO STANJE -

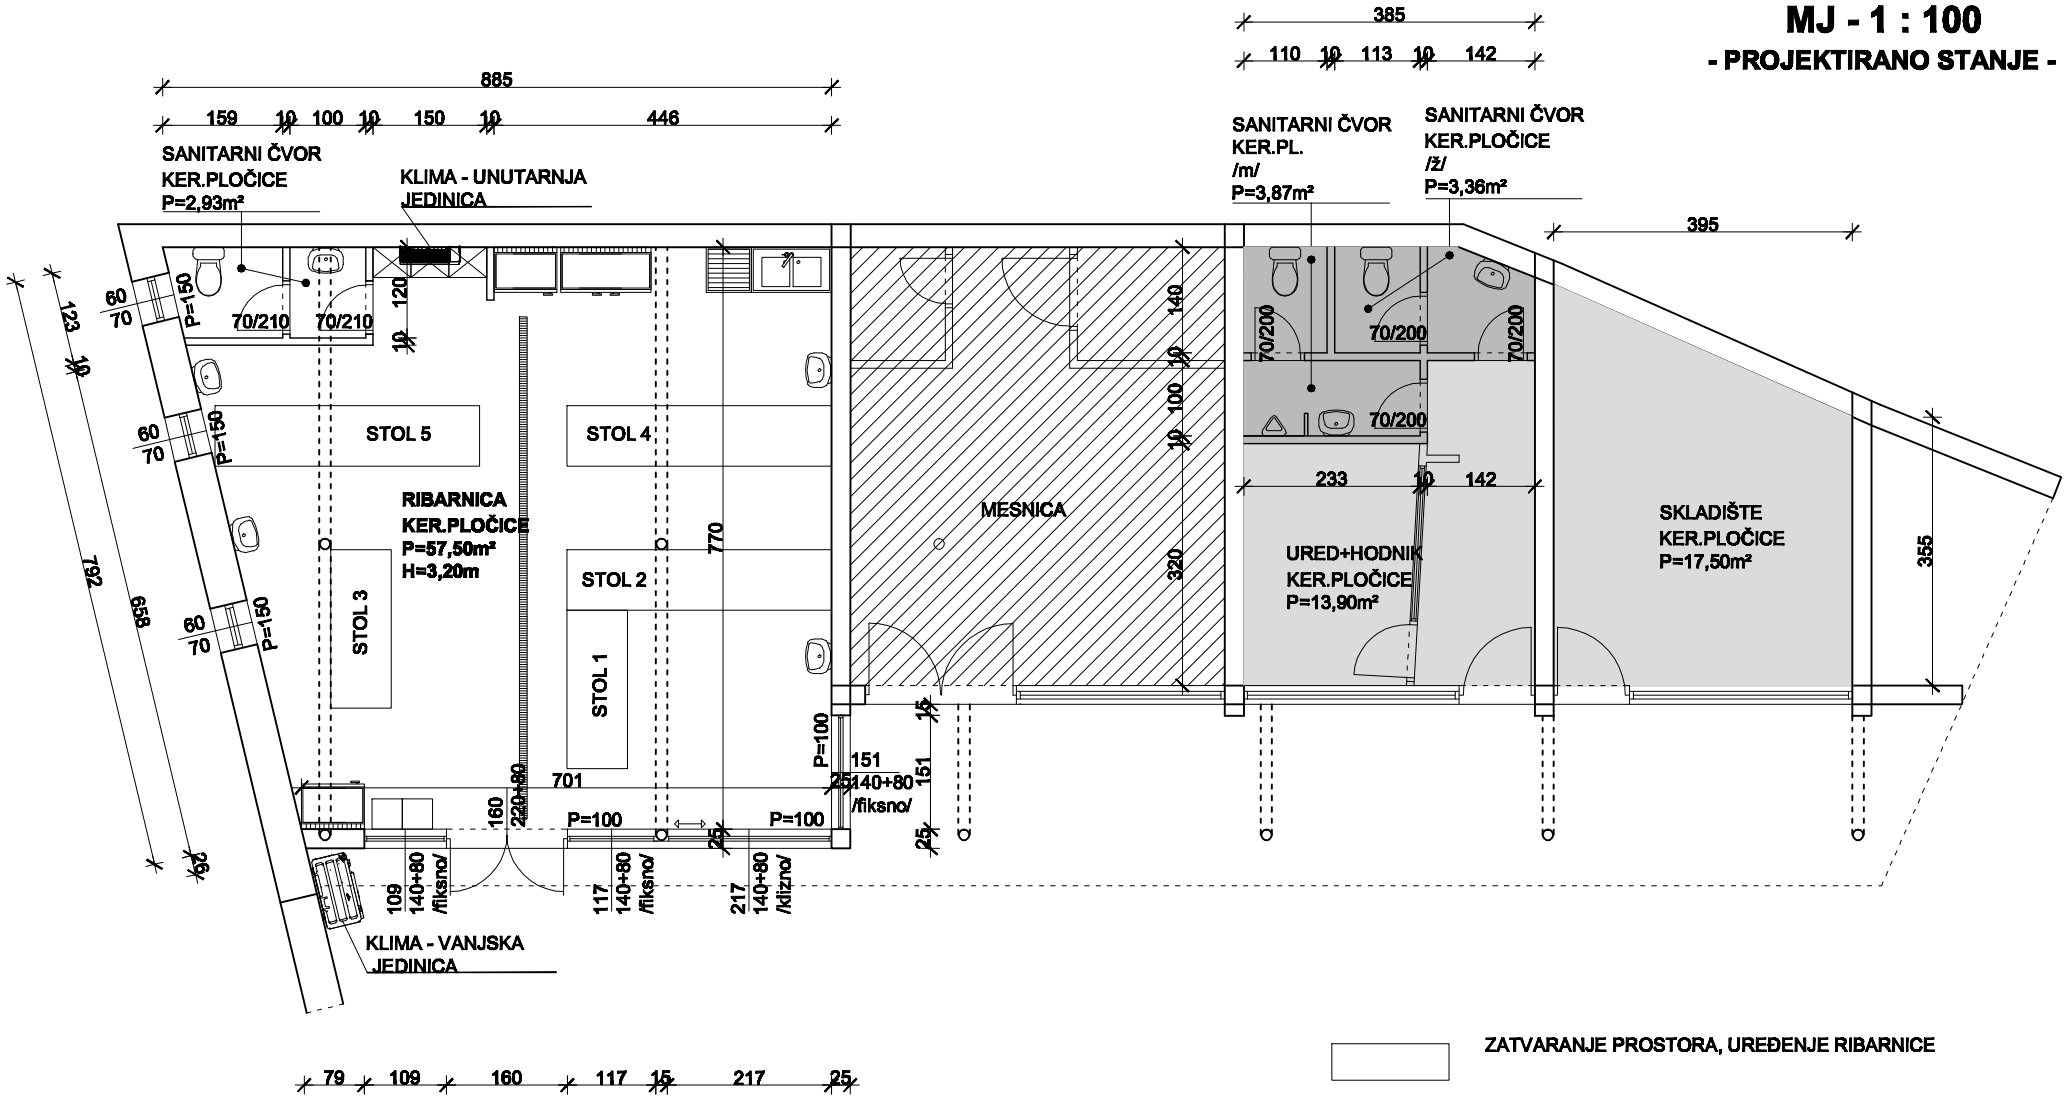

ZATVARANJE PROSTORA, UREĐENJE RIBARNICE

ADAPTACIJA SANITARNOG ČVORA

POSTAVA NOVE PODNE OBLOGE

PROSTOR KOJI SE NE ADAPTIRA