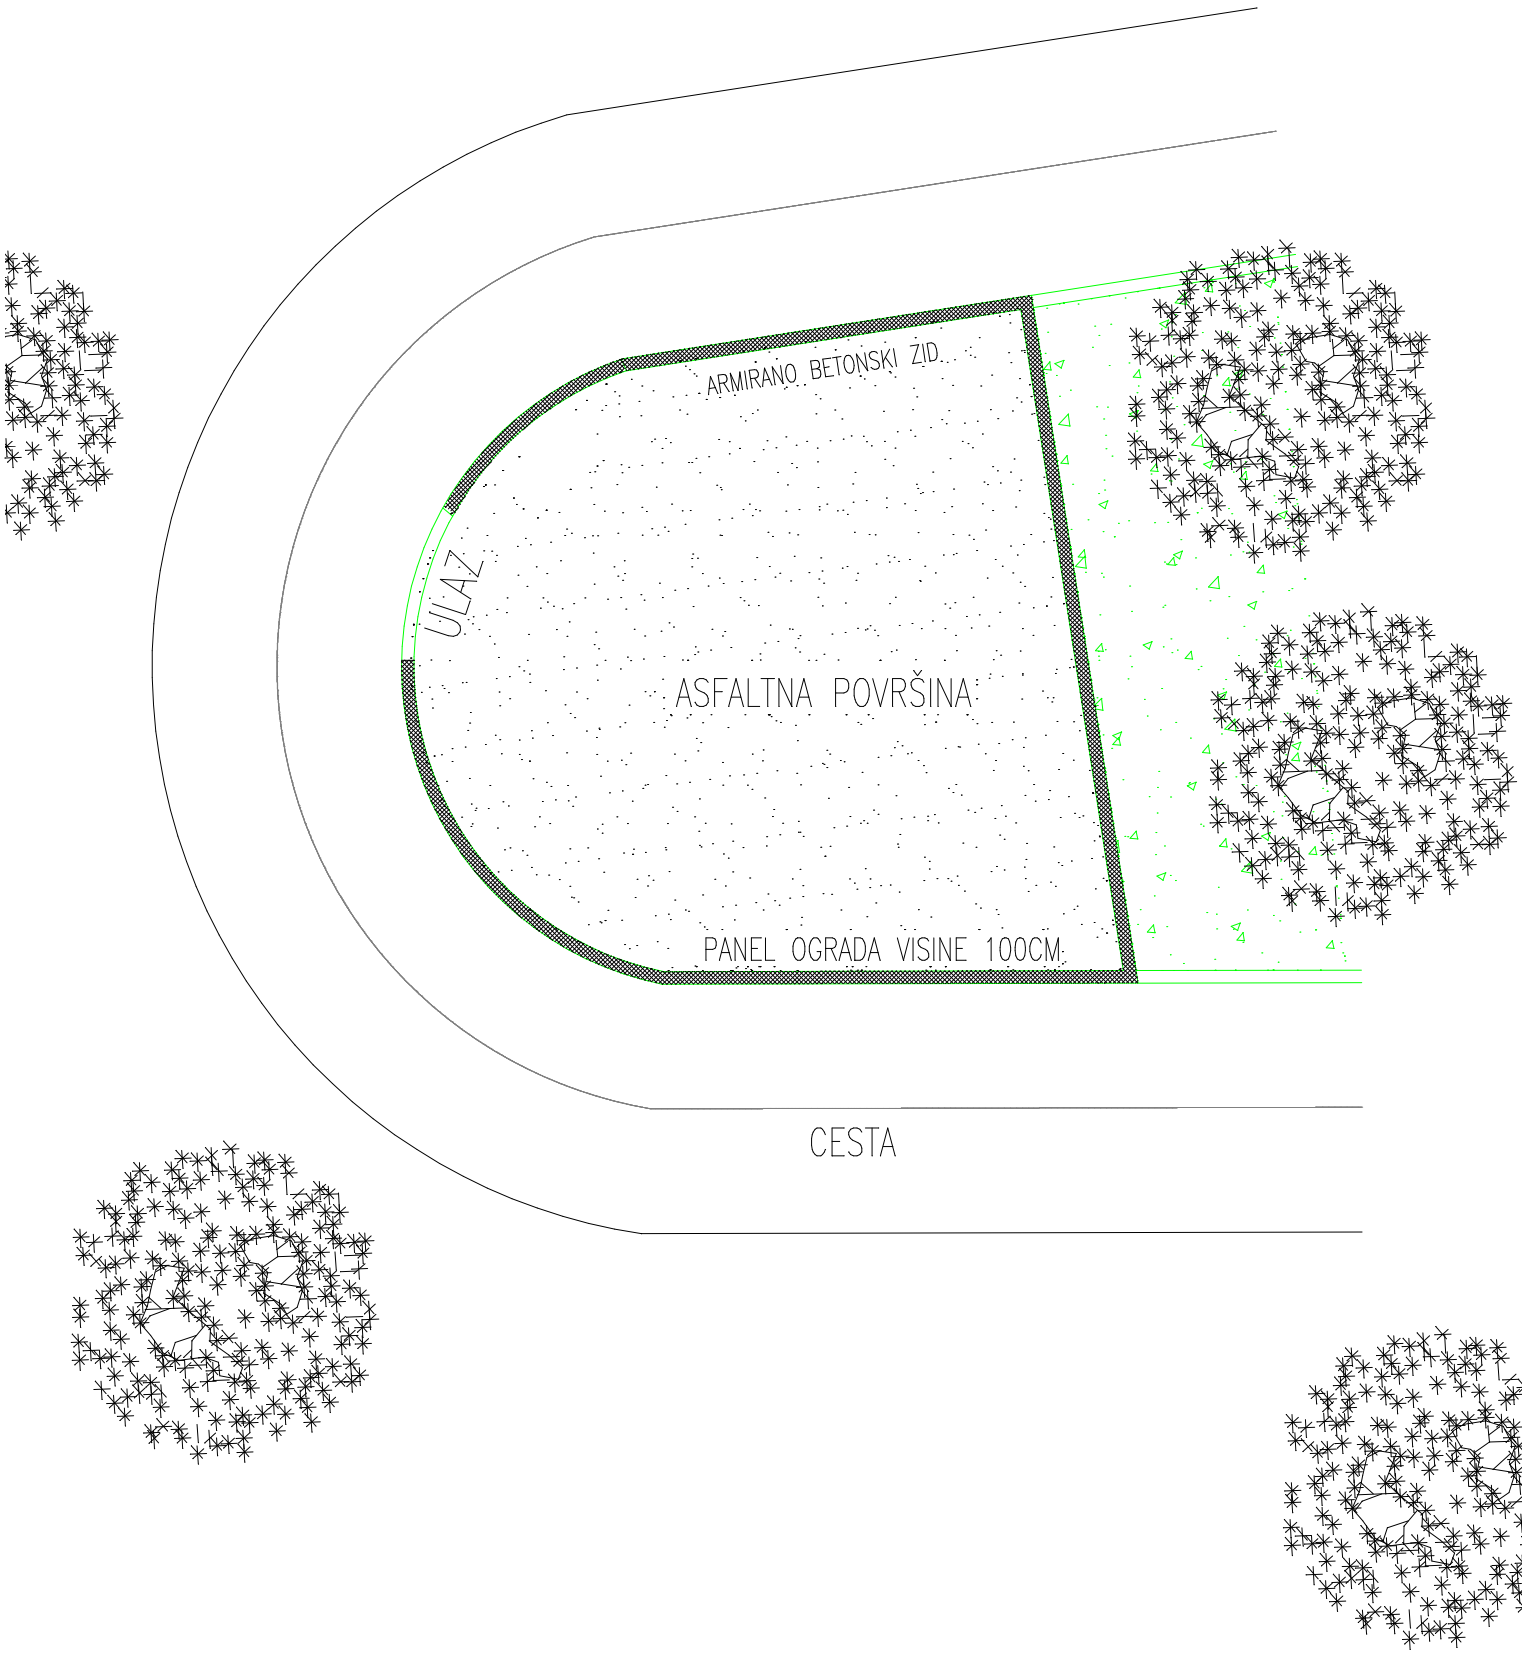

ARMIRANO BETONSKI ZID
ULAZ
ASFALTNA POVRŠINA
PANEL OGRADA VISINE 100CM
CESTA