
ZID - OGRADA - BAZANA

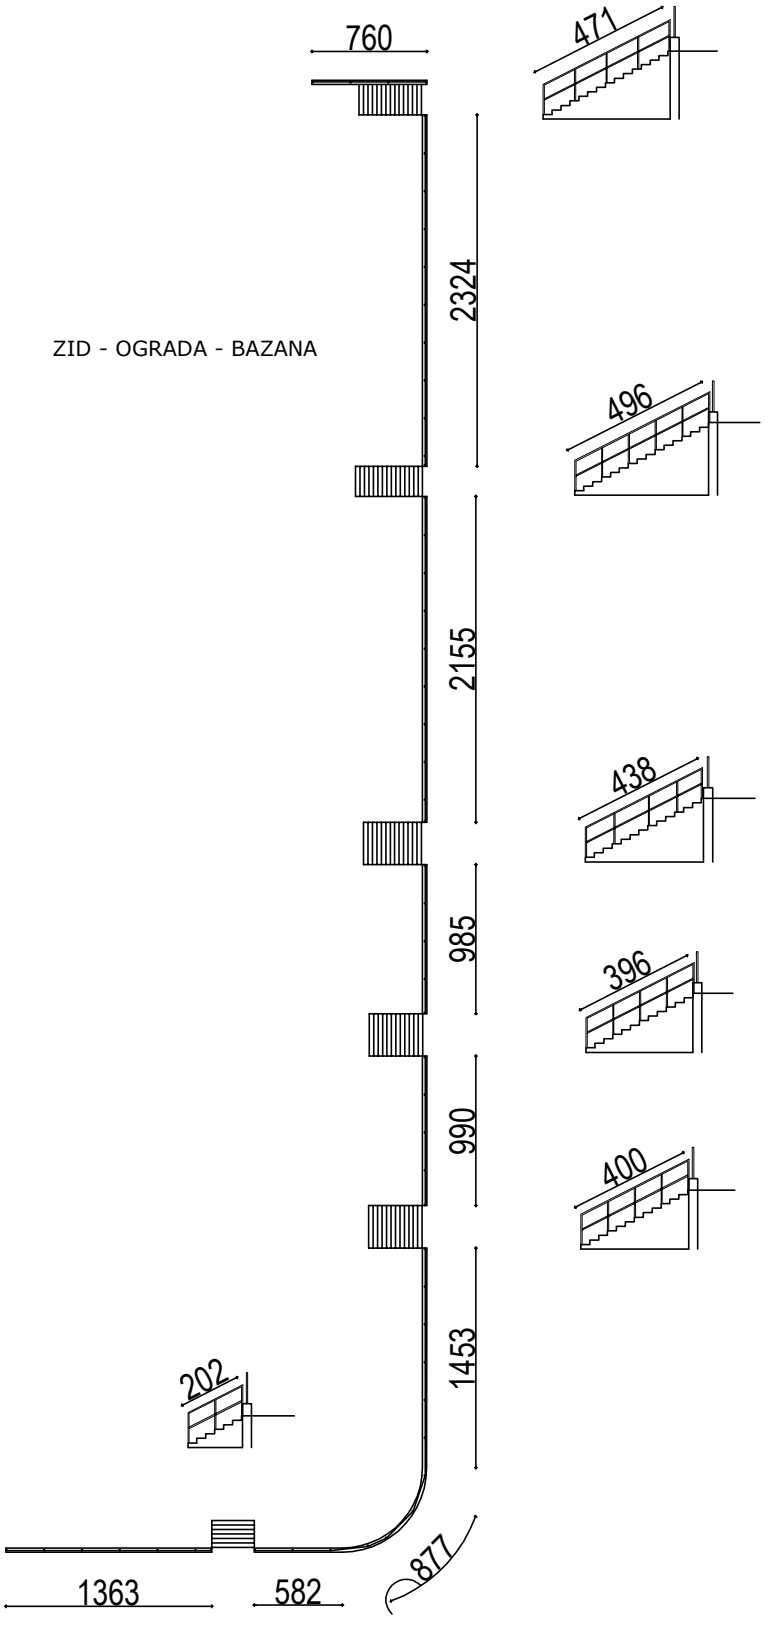

PROJEKT MARAS	INVESTITOR: GRAD SINJ	FAZA PROJEKTA: SKICA ZA TROŠKOVNIK	ZOP
	GRAĐEVINA: OGRADA ZIDA		TD
	LOKACIJA: Bazana	PROJEKTANT: STIPE MARAS dipl.ing.građ.	DATUM
	SADRŽAJ: **SITUACIJA POSTOJEĆEG STANJA**		MJERILO: 1:500
			BROJ NACRTA: 1

Tel: +385923199343
projektmaras@gmail.com
Luka 17, 21230 Sinj