KONAČNI ELEMENT d.o.o.
Split, Cesta mira 11, OIB: 98601752374
mob: 0989552104, e-mail: konacnielement@yahoo.com

Investitor: GRAD SINJ, Dragašev prolaz 10, 21230 Sinj; OIB: 03210055420

Građevina: UGIBALIŠTE ZA KOMBI VOZILO NA ODVOJKU SPLITSKE ULICE U SINJU

Projekt: IZGRADNJA UGIBALIŠTA

Lokacija: k.č.z. 336/2 i *800/7 k.o. Sinj

Vrsta: GRAĐEVINSKI PROJEKT

Faza: IDEJNO RJEŠENJE

Projektant: PETAR MIHANOVIĆ, mag.ing.aedif. (G5004)

Suradnica: ANA ĆURKOVIĆ, mag.ing.aedif.

Oznaka: T.D. 10/21

Direktor: PETAR MIHANOVIĆ, mag.ing.aedif.

KONAČNI ELEMENT d.o.o. Split

Datum: travanj 2021. godine

EUROPSKI STRUKTURNI I INVESTICIJSKI FONDOVI
Europska unija
Zajedno do fondova EU
Operativni program KONKURENTNOST I KOHEZIJA

Projekt je sufinancirala Europska unija iz Europskog fonda za regionalni razvoj

SADRŽAJ :

I OPĆA DOKUMENTACIJA.....2

REGISTRACIJA TVRTKE.....3

POTVRDA OVLAŠTENOG PROJEKTANTA.....7

II GRAĐEVINSKI PROJEKT.....8

TEKSTUALNI DIO PROJEKTA.....9

TEHNIČKI OPIS.....10

GRAFIČKI DIO PROJEKTA.....12

1. PREGLEDNA SITUACIJA MJ 1:2500
2. GRAĐEVINSKA SITUACIJA MJ 1:250
3. UZDUŽNI PRESJEK MJ 1:1000/100
4. NORMALNI POPREČNI PRESJEK MJ 1:50

OPĆA DOKUMENTACIJA

REPUBLIKA HRVATSKA
TRGOVAČKI SUD U SPLITU

Elektronički zapis
Datum: 04.02.2021

IZVADAK IZ SUDSKOG REGISTRA

SUBJEKT UPISA

MBS:
060334608

OIB:
98601752374

EUID:
HRSR.060334608

TVRTKA:
1 KONAČNI ELEMENT društvo s ograničenom odgovornošću, za građenje i usluge

1 KONAČNI ELEMENT d.o.o.

SJEDIŠTE/ADRESA:
1 Split (Grad Split)
Cesta mira 11

ADRESA ELEKTRONIČKE POŠTE:
2 konacnielement@yahoo.com

PRAVNI OBLIK:
1 društvo s ograničenom odgovornošću

PREDMET POSLOVANJA:
1 * - projektiranje i građenje građevina te stručni nadzor građenja
1 * - energetsko certificiranje, energetski pregled zgrade i redoviti pregled sustava grijanja i sustava hlađenja ili klimatizacije u zgradi
1 * - stručni poslova prostornog uređenja
1 * - obavljanje djelatnosti upravljanja projektom gradnje
1 * - poslovi upravljanja nekretninom i održavanje nekretnina
1 * - posredovanje u prometu nekretnina
1 * - poslovanje nekretninama
1 * - iznajmljivanje vlastitih nekretnina
1 * - kupnja i prodaja robe
1 * - obavljanje trgovačkog posredovanja na domaćem i inozemnom tržištu
1 * - zastupanje inozemnih tvrtki
1 * - usluge informacijskog društva
1 * - djelatnost javnoga cestovnog prijevoza putnika ili tereta u unutarnjem cestovnom prometu
1 * - prijevoz putnika u unutarnjem cestovnom prometu
1 * - prijevoz putnika u međunarodnom cestovnom prometu - obavlja se kao javni linijski promet, posebni linijski promet, povremeni prijevoz putnika i kao prijevoz putnika s naizmjeničnim vožnjama
1 * - prijevoz tereta u unutarnjem i međunarodnom cestovnom prometu
1 * - agencijske djelatnosti u cestovnom prometu
1 * - djelatnosti pružanja kolodvorskih usluga u autobusnom

Izrađeno: 2021-02-04 15:34:27 D004
Podaci od: 2021-02-04 Stranica: 1 od 4

REPUBLIKA HRVATSKA
TRGOVAČKI SUD U SPLITU

Elektronički zapis
Datum: 04.02.2021

IZVADAK IZ SUDSKOG REGISTRA

SUBJEKT UPISA

PREDMET POSLOVANJA:

		prometu
1	*	- djelatnost pružanja kolodvorskih usluga u teretnom prometu
1	*	- prijevoz za vlastite potrebe
1	*	- djelatnost prijevoza opasnih tvari
1	*	- usluge taksi prijevoza na kopnu i moru
1	*	- usluge iznajmljivanja kopnenih prijevoznih sredstava sa i bez vozača
1	*	- pomorska kabotaža
1	*	- prijevoz putnika i stvari unutarnjim vodnim putevima
1	*	- javni prijevoz u linijskom obalnom pomorskom prometu
1	*	- međunarodni linijski pomorski promet
1	*	- povremeni prijevoz putnika u obalnom pomorskom prometu
1	*	- privez i odvez brodova, jahti, ribarskih, sportskih i drugih brodica i plutajućih objekata
1	*	- ukrcaj, iskrcaj, prekrcaj, prijenos i skladištenje robe i drugih materijala
1	*	- prihvat i usmjeravanje vozila u svrhu ukrcaja ili iskrcaja vozila s uređenih lučkih površina
1	*	- ukrcaj i iskrcaj putnika uz upotrebu lučke prekrcajne opreme
1	*	- djelatnost iznajmljivanja plovila
1	*	- pripremanje hrane i pružanje usluga prehrane
1	*	- pripremanje i usluživanje pića i napitaka
1	*	- pružanje usluga smještaja
1	*	- pripremanje hrane za potrošnju na drugom mjestu sa ili bez usluživanja (u prijevoznom sredstvu, na priredbama i sl.) i opskrba tom hranom (catering)
1	*	- turističke usluge u nautičkom turizmu
1	*	- turističke usluge u ostalim oblicima turističke ponude
1	*	- ostale turističke usluge
1	*	- turističke usluge koje uključuju športsko-rekreativne ili pustolovne aktivnosti
1	*	- usluge turističkog vodiča i turističkog animatora
1	*	- usluge ispitivanja tržišta i ispitivanja javnoga mnijenja
1	*	- usluge savjetovanja u vezi s poslovanjem i upravljanjem
1	*	- promidžba (reklama i propaganda)
1	*	- proizvodnja kruha, svježih peciva, slastičarskih proizvoda, kolača i sladoleda
1	*	- proizvodnja hrane
1	*	- proizvodnja bezalkoholnog i alkoholnog pića
1	*	- poljoprivredna djelatnost
1	*	- integrirana proizvodnja poljoprivrednih proizvoda
1	*	- poljoprivredno-savjetodavna djelatnost
1	*	- ekološka proizvodnja, prerada, uvoz i izvoz ekoloških proizvoda
1	*	- proizvodnja, promet, prerada grožđa za vino (osim prerade u sok od grožđa i koncentrirani sok od grožđa)
1	*	- proizvodnja i promet vina i drugih proizvoda od grožđa i vina
1	*	- destilacija promet vina i drugih proizvoda od grožđa i vina

Izrađeno: 2021-02-04 15:34:27 D004
Podaci od: 2021-02-04 Stranica: 2 od 4

REPUBLIKA HRVATSKA
TRGOVAČKI SUD U SPLITU

Elektronički zapis
Datum: 04.02.2021

IZVADAK IZ SUDSKOG REGISTRA

SUBJEKT UPISA

PREDMET POSLOVANJA:

1	*	- proizvodnja i promet voćnih vina i drugih proizvoda na bazi voćnih vina
1	*	- proizvodnja gnojiva i poboljšivača tla
1	*	- promet gnojivima i poboljšivačima tla
1	*	- proizvodnja i uzgoj uzgojno valjanih životinja
1	*	- trgovina uzgojno valjanim životinjama i genetskim materijalom
1	*	- proizvodnja i prerada maslina
1	*	- proizvodnja maslinovog ulja
1	*	- fotografske djelatnosti
1	*	- usluge grafičkog dizajna
1	*	- proizvodnja, izdavanje, računalnih programa (softvera), pružanje savjeta o računalnoj i programskoj opremi, usluge obrade podataka, izrade i upravljanje bazama podataka
1	*	- održavanje računala i periferne opreme
1	*	- iznajmljivanje programske opreme (softvera)
1	*	- pružanje internet usluga
1	*	- izrada internet stranica i multimedijalnih prezentacija

OSNIVAČI/ČLANOVI DRUŠTVA:

1 Petar Mihanović, OIB: 79559547490
Split, Cesta mira 11
1 - jedini član d.o.o.

OSOBE OVLAŠTENE ZA ZASTUPANJE:

1 Petar Mihanović, OIB: 79559547490
Split, Cesta mira 11
1 - član uprave
1 - zastupa Društvo pojedinačno i samostalno

TEMELJNI KAPITAL:
1 20.000,00 kuna

PRAVNI ODNOSI:
Osnivački akt:
1 Izjava o osnivanju Društva od 15. rujna 2015. godine

FINANCIJSKA IZVJEŠĆA:

	Predano	God.	Za razdoblje	Vrsta izvještaja
eu	25.05.20	2019	01.01.19 - 31.12.19	GFI-POD izvještaj

Upise u glavnu knjigu proveli su:

RBU	Tt	Datum	Naziv suda
0001	Tt-15/6695-4	16.09.2015	Trgovački sud u Splitu
0002	Tt-20/9646-2	25.11.2020	Trgovački sud u Splitu

Izrađeno: 2021-02-04 15:34:27 D004
Podaci od: 2021-02-04 Stranica: 3 od 4

REPUBLIKA HRVATSKA
TRGOVAČKI SUD U SPLITU

Elektronički zapis
Datum: 04.02.2021

IZVADAK IZ SUDSKOG REGISTRA

SUBJEKT UPISA

Upise u glavnu knjigu proveli su:

RBU	Tt	Datum	Naziv suda
eu	/	29.06.2016	elektronički upis
eu	/	28.06.2017	elektronički upis
eu	/	26.03.2018	elektronički upis
eu	/	26.06.2019	elektronički upis
eu	/	25.05.2020	elektronički upis

Sudska pristojba po Tbr. 29. st. 1. Uredbe o tarifi sudskih pristojbi (NN br. 53/19), za izvadak iz sudskog registra u iznosu od 20.00 Kn naplaćena je elektroničkim putem.

Ova isprava je u digitalnom obliku elektronički potpisana certifikatom:
CN=sudreg, L=ZAGREB,
O=MINISTARSTVO PRAVOSUĐA I UPRAVE HR72910430276, C=HR

Broj zapisa: 00Ncj-ZM9BA-81L7d-lU8FG-QGynL
Kontrolni broj: DyDuh-usy02-PdgPh-QSphx

Skeniranjem ovog QR koda možete provjeriti točnost podataka.
Isto možete učiniti i na web stranici
http://sudreg.pravosudje.hr/registar/kontrola_izvornika/ unosom gore navedenog broja zapisa i kontrolnog broja dokumenta.
U oba slučaja sustav će prikazati izvornik ovog dokumenta. Ukoliko je ovaj dokument identičan prikazanom izvorniku u digitalnom obliku, Ministarstvo pravosuđa i uprave potvrđuje točnost isprave i stanje podataka u trenutku izrade izvatka.
Provjera točnosti podataka može se izvršiti u roku tri mjeseca od izdavanja isprave.

Izrađeno: 2021-02-04 15:34:27 D004
Podaci od: 2021-02-04 Stranica: 4 od 4

KLASA: 102-02/21-02/143
URBROJ: 500-00-21-1
Zagreb, 3. veljače 2021.

Hrvatska komora inženjera građevinarstva na temelju članka 159. Zakona o općem upravnom postupku ("Narodne novine", br. 47/2009), po zahtjevu koji je podnio Petar Mihanović, mag.ing.aedif., Split, Cesta mira 11, izdaje

POTVRDU

1. Uvidom u službenu evidenciju koju vodi Hrvatska komora inženjera građevinarstva razvidno je da je Petar Mihanović, mag.ing.aedif., upisan u Imenik ovlaštenih inženjera građevinarstva, s danom upisa **11.02.2014.** godine, pod rednim brojem **5004**, te je stekao pravo na uporabu strukovnog naziva **"ovlašteni inženjer građevinarstva"**, zaposlen u: **KONAČNI ELEMENT d.o.o., Split.**

2. Uvidom u službenu evidenciju Hrvatske komore inženjera građevinarstva utvrđeno je da imenovan nije stegovno kažnjavan te da mu nije izrečena mjera zabrane obavljanja poslova.

3. Ova potvrda se može koristiti samo u svrhu dokazivanja da je imenovan član Hrvatske komore inženjera građevinarstva u aktivnom statusu i da nije stegovno kažnjavan.

REPUBLIKA HRVATSKA HRVATSKA KOMORA INŽENJERA GRAĐEVINARSTVA	Vrijeme izdavanja:	03.02.2021. 15:07:12
	Izdavatelj certifikata:	CN=HRVATSKA KOMORA INŽENJERA GRAĐEVINARSTVA, L=ZAGREB, 2.5.4.97=VATHR-65080653676, O=HKIG, C=HR
	Serijski broj:	65080653676.6.37
	Algoritam potpisa:	SHA256withRSA
	Broj zapisa:	2021-239
	Kontrolni broj:	287-934-886
Elektronički pečat:	MIIBIjANBgkqhkiG9w0BAQEFAAOCAQ8AMIIBCgKCAQEA4stMemHhlcrtMsgrdwDnJ84aWm0zPgjfG M3X1t76WFnqcCgSASl/yB03I2OrIB/g4x12FFotFrPT6SUK/9/tbct000a3QtEBGHswWXdttkhFDTKEwqhV PsNOwzX9vpf3y0VSAfl6HDj3WxDEqCV4MfLCGOuMzPrK6yHP7tdvZOMX8LyGShkFjy1FATSau7QdV cRDrM16OeQ3V2C2SEQOZscM+mk+zzYjcLn6sHdTDJgimnOpo6eNY26IZaoaRWyGJG3nFHy2jypFKDf jrhBHB18SCiREJEJvVxzgjXMKDadQz43YwC/MOf6HSoUqUEU3ypJ08v2PLGCHKla430HXUQIDAQAB	
Informacije za provjeru dokumenta:	Elektronički zapisi se čuvaju najviše 3 mjeseca od trenutka generiranja te se u tom roku može izvršiti provjera elektroničkog zapisa uvidom u elektronički zapis kojem se pristupa putem broja zapisa i kontrolnog broja otisnutog u kontrolnom dijelu elektroničkog zapisa, putem Internet adrese https://egrad.hkig.hr/dokumenti-provjera.	

GRAĐEVINSKI PROJEKT

TEKSTUALNI DIO

1. TEHNIČKI OPIS

UVOD

Predmet ovog projekta je izgradnja ugibališta za kombi vozila u odvojku Splitske ulice u Sinju. Predmetno ugibalište koristit će Centar za odgoj i obrazovanje „Juraj Bonači“. Izgradnjom predmetnog ugibališta uvelike se povećava sigurnost cestovnog prometa u ulici kao i siguran ukrcaj i iskrcaj putnika korisnika Centra za odgoj i obrazovanje „Juraj Bonači“. Obuhvat zahvata nalazi se na parcelama: k.č.z. 336/2 i *800/7 k.o. Sinj.

PROJEKTNO RJEŠENJE

Ovim idejnim rješenjem predviđa se izgradnja ugibališta za kombi vozilo na postojećem nogostupu i zelenoj površini uz kolnik. Ugibalište će se izgraditi na ukupnu duljinu od 24.14 m. Predviđeno je da se parkira kombi duljine do 7.15 m. Uz ugibalište izmjestit će se nogostup širine 1,40 m, te zelena površina širine od 1.12 m – 2.46 m.

Kolnička konstrukcija priključka predviđa se na sljedeći način:
- habajući nosivi sloj od AB 11 debljine 4 cm,
- bitumenizirani nosivi sloj BNS 22 debljine 6 cm,
- nosivi sloj od mehanički nabijenog zrnatog kamenog materijala, 20 cm.

Konstrukcija nogostupa predviđa se na sljedeći način:
- asfalt-beton, AB 8 debljine 4 cm,
- nosivi sloj od mehanički nabijenog zrnatog kamenog materijala, 15 cm.

Detaljni opisi slojeva kao i načina izrade vidljivi su iz ostalih priloga u projektu.

Elementi poprečnog presjeka:

širina prometnog traka	Šk = 2x3,05 m = 6,10 m
širina ugibališta	Šu = 2,80 m
širina nogostupa	Šn = 1,40 m
poprečni nagib kolnika	Qp = 2,5 %
poprečni nagib nogostupa	Qn = 2,0 %

INFRASTRUKTURNI SUSTAVI NA TRASI

Na trasi ugibališta nalazi se stup javne rasvjete kojeg će prilikom izvođenja radova biti potrebno izmjestiti na rub nogostupa. Projektom je predviđen iskop za slojeve ugibališta u maksimalnoj dubini od 30 cm tako da neće doći do zadiranja u ostale ukopane instalacije.

odgovorni projektant:

Petar Mihanović, mag.ing.aedif.

GRAFIČKI DIO PROJEKTA



KONAČNI ELEMENT d.o.o. Cesta mira 11, 21000 SPLIT			
investitor:	GRAD SINJ, Dragošev prila 10, 21230 Sinj		
građevina:	UGIBALIŠTE ZA KOMBI VOZILO NA ODVOJKU SPLITSKE ULICE U SINJU		
projekt:	IZGRADNJA UGIBALIŠTA		
vrsta:	GRAĐEVINSKI PROJEKT		
razina:	IDEJNO RJEŠENJE		
sadržaj:	PREGLEDNA SITUACIJA		
projektant:	PETAR MIHANOVIĆ mag.ing.aedif.	oznaka projekta:	TD 10/21
		datum:	travanj 2021.
		mjerilo:	1 : 2500
suradnica:	ANA ĆURKOVIĆ mag.ing.aedif.	broj lista:	1.


GRAĐEVINSKA SITUACIJA

MJERILO 1:250

KONAČNI ELEMENT d.o.o. Cesta mira 11, 21000 SPLIT			
investitor:	**CENTAR ZA ODGOJ I OBRAZOVANJE "JURAJ BONAČI" SPLIT**		
građevina:	**UGIBALIŠTE ZA KOMBI VOZILO NA ODVOJKU SPLITSKE ULICE U SINJU**		
projekt:	**IZGRADNJA UGIBALIŠTA**		
vrsta:	**GRAĐEVINSKI PROJEKT**		
razina:	**IDEJNO RJEŠENJE**		
sadržaj:	**GRAĐEVINSKA SITUACIJA**		
gl.projektant:	**DARIO GABRIĆ dipl.ing.arh.**		
projektant:	**PETAR MIHANOVIĆ mag.ing.aedif.**	oznaka projekta:	TD 10/21
		datum:	travanj 2021.
		mjerilo:	1 : 250
suradnica:	**ANA ĆURKOVIĆ mag.ing.aedif.**	broj lista:	2.

UZDUŽNI PRESJEK


MJERILO 1:1000/100

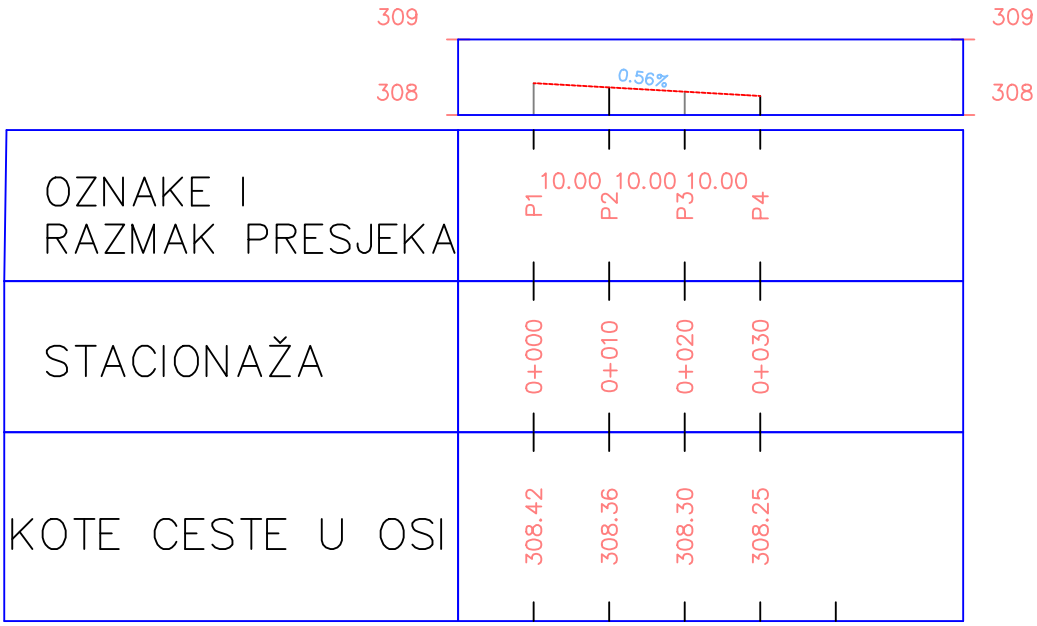

KONAČNI ELEMENT d.o.o. Cesta mira 11, 21000 SPLIT			
investitor:	GRAD SINJ, Dragošev prila 10, 21230 Sinj		
građevina:	UGIBALIŠTE ZA KOMBI VOZILO NA ODVOJKU SPLITSKE ULICE U SINJU		
projekt:	IZGRADNJA UGIBALIŠTA		
vrsta:	GRAĐEVINSKI PROJEKT		
razina:	IDEJNO RJEŠENJE		
sadržaj:	UZDUŽNI PRESJEK CESTE		
projektant:	PETAR MIHANOVIĆ mag.ing.aedif.	oznaka projekta:	TD 10/21
		datum:	travanj 2021.
		mjerilo:	1 : 1000/100
suradnica:	ANA ĆURKOVIĆ mag.ing.aedif.	broj lista:	3.

NORMALNI POPREČNI PRESJEK

MJERILO 1:50

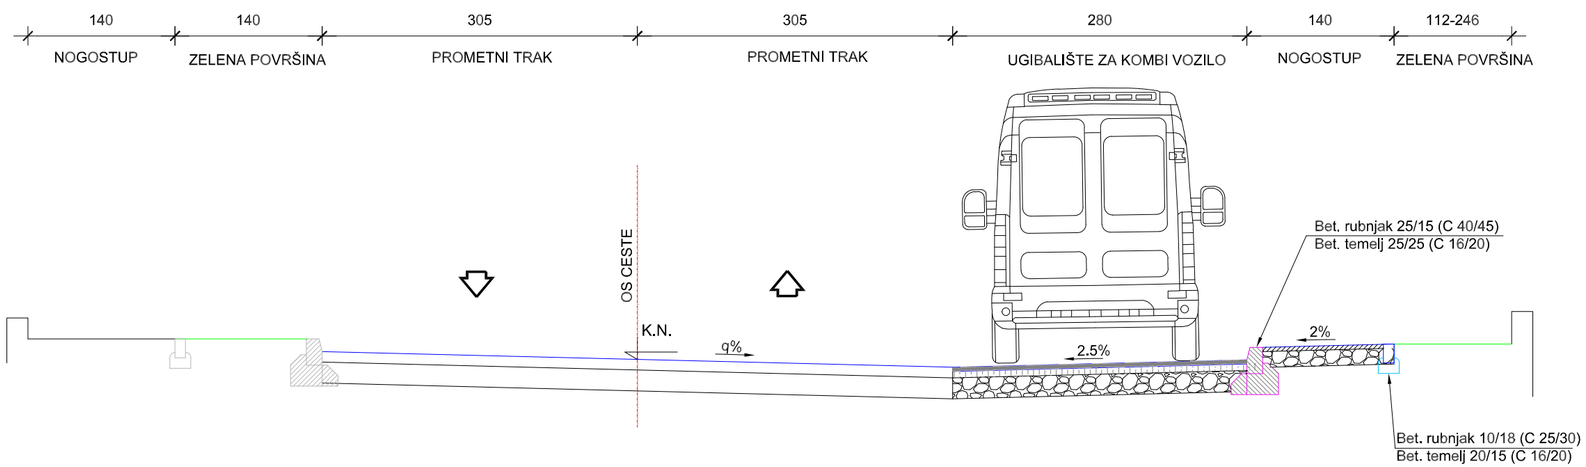

KONSTRUKCIJA UGIBALIŠTA:

1) Habajući sloj asfalt betona AB 11, d=4cm
2) Bitumenizirani nosivi sloj BNS 32, d=6cm
3) Mehanički stabilizirani zrnati kameni materijal vel. zrna 0-64mm, d=20cm

KONSTRUKCIJA NOGOSTUPA:

1) Habajući sloj asfalt betona AB 8, d=4cm
2) Mehanički stabilizirani zrnati kameni materijal vel. zrna 0-64mm, d=15cm

KONAČNI ELEMENT d.o.o. Cesta mira 11, 21000 SPLIT			
investitor:	**GRAD SINJ, Dragošev prila 10, 21230 Sinj**		
građevina:	**UGIBALIŠTE ZA KOMBI VOZILO NA ODVOJKU SPLITSKE ULICE U SINJU**		
projekt:	**IZGRADNJA UGIBALIŠTA**		
vrsta:	**GRAĐEVINSKI PROJEKT**		
razina:	**IDEJNO RJEŠENJE**		
sadržaj:	**NORMALNI POPREČNI PRESJEK**		
projektant:	**PETAR MIHANOVIĆ mag.ing.aedif.**	oznaka projekta:	TD 10/21
		datum:	travanj 2021.
		mjerilo:	1 : 50
suradnica:	**ANA ĆURKOVIĆ mag.ing.aedif.**	broj lista:	4.