PROJEKTNI ZADATAK SANACIJE KOLNIKA OD BETONSKIH KOCKI, ULICA PUT PETROVCA

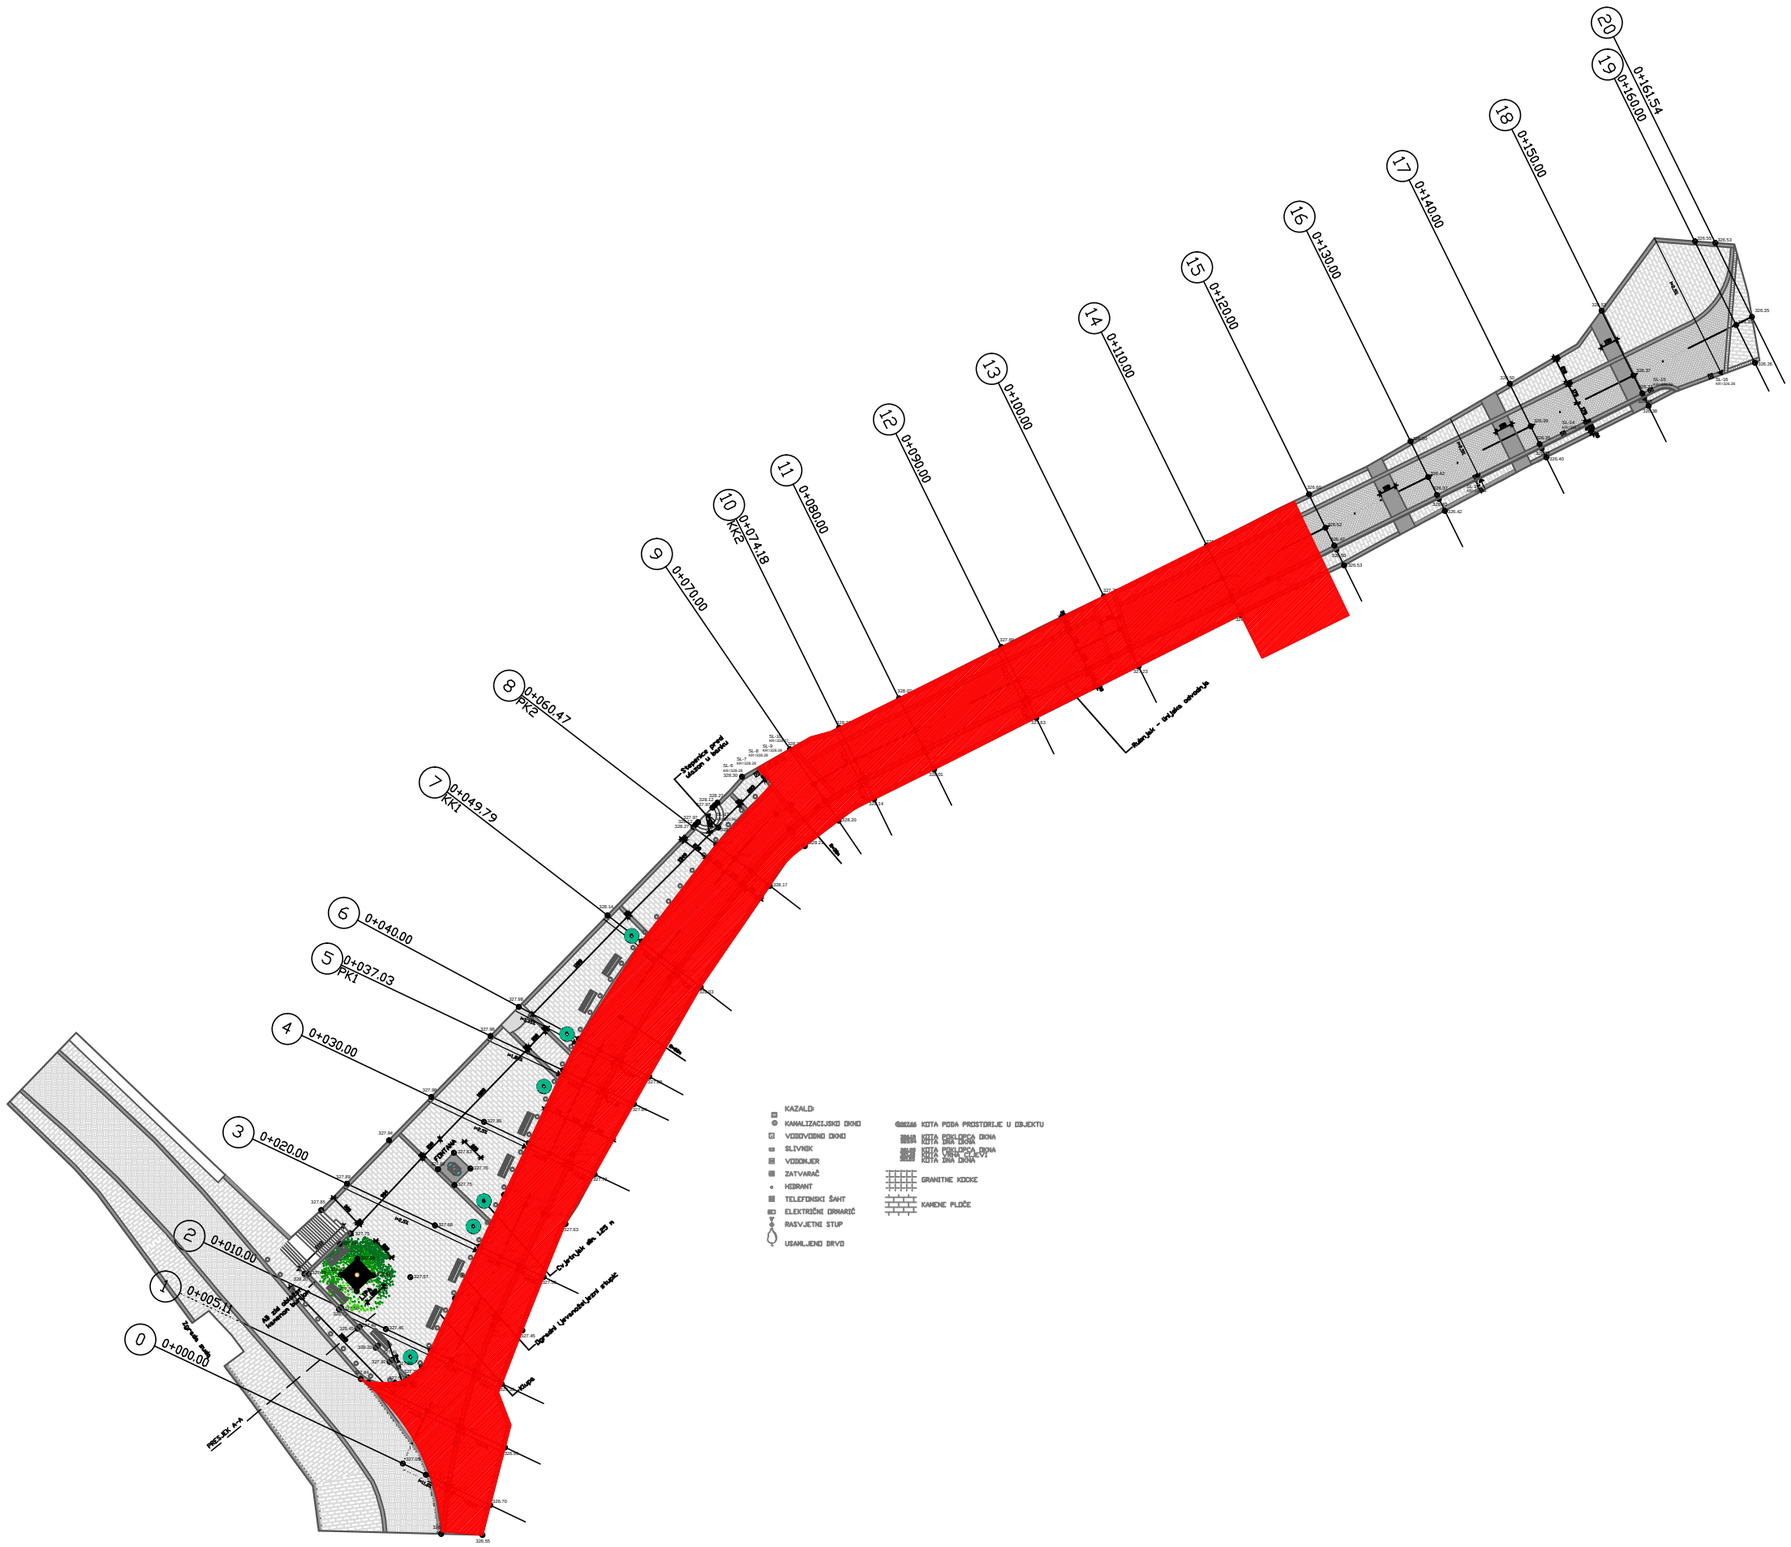
1. Projektni zadatak

Projektni zadatak obuhvaća izradu troškovnika sanacije kolnika od betonskih kocki. Radovi obuhvaćaju:

- Skidanje betonskog opločnika i privremeno slaganje do ponovne ugradnje
- Čišćenje podložnog pijeska sa betonske ploče u visini 5 cm
- Nakon čisšćenja, betonsku podlogu treba oprašiti i premazati sredstvom za prianjanje betona (S/N veza) i onda primijeniti betonski mort (mort vlažan kao zemlja) u visini 5 cm. Kod polaganja ploča polusuhi mort se zalijeva cementnim mlijekom i ploče se tako fiksiraju na podlogu.

2. Podloge za izradu dokumentacije

-geodetski snimak sa prikazom potrebne površine koju je potrebno sanirati


0
0+000.00
1
0+005.11
2
0+010.00
3
0+020.00
4
0+030.00
5
0+037.03
PK1
6
0+040.00
7
0+049.79
PK1
8
0+060.47
PK2
9
0+070.00
10
0+074.18
PK2
11
0+080.00
12
0+090.00
13
0+100.00
14
0+110.00
15
0+120.00
16
0+130.00
17
0+140.00
18
0+150.00
19
0+160.00
20
0+161.54
KAZALO
KANALIZACIJSKO OKNO
VODOVODNO OKNO
SLIVNIK
VODOMJER
ZATVARAČ
HIDRANT
TELEFONSKI ŠAHT
ELEKTRIČNI ORMARIĆ
RASVJETNI STUP
USAMLJENO DRVO
KOTA PODA PROSTORIJE U OBJEKTU
KOTA GORNJEGA RUBA
KOTA DNA OKNA
KOTA DONJEGA RUBA
KOTA VRHA CIJEVI
KOTA DNA OKNA
GRANITNE KOCKE
KAMENE PLOČE