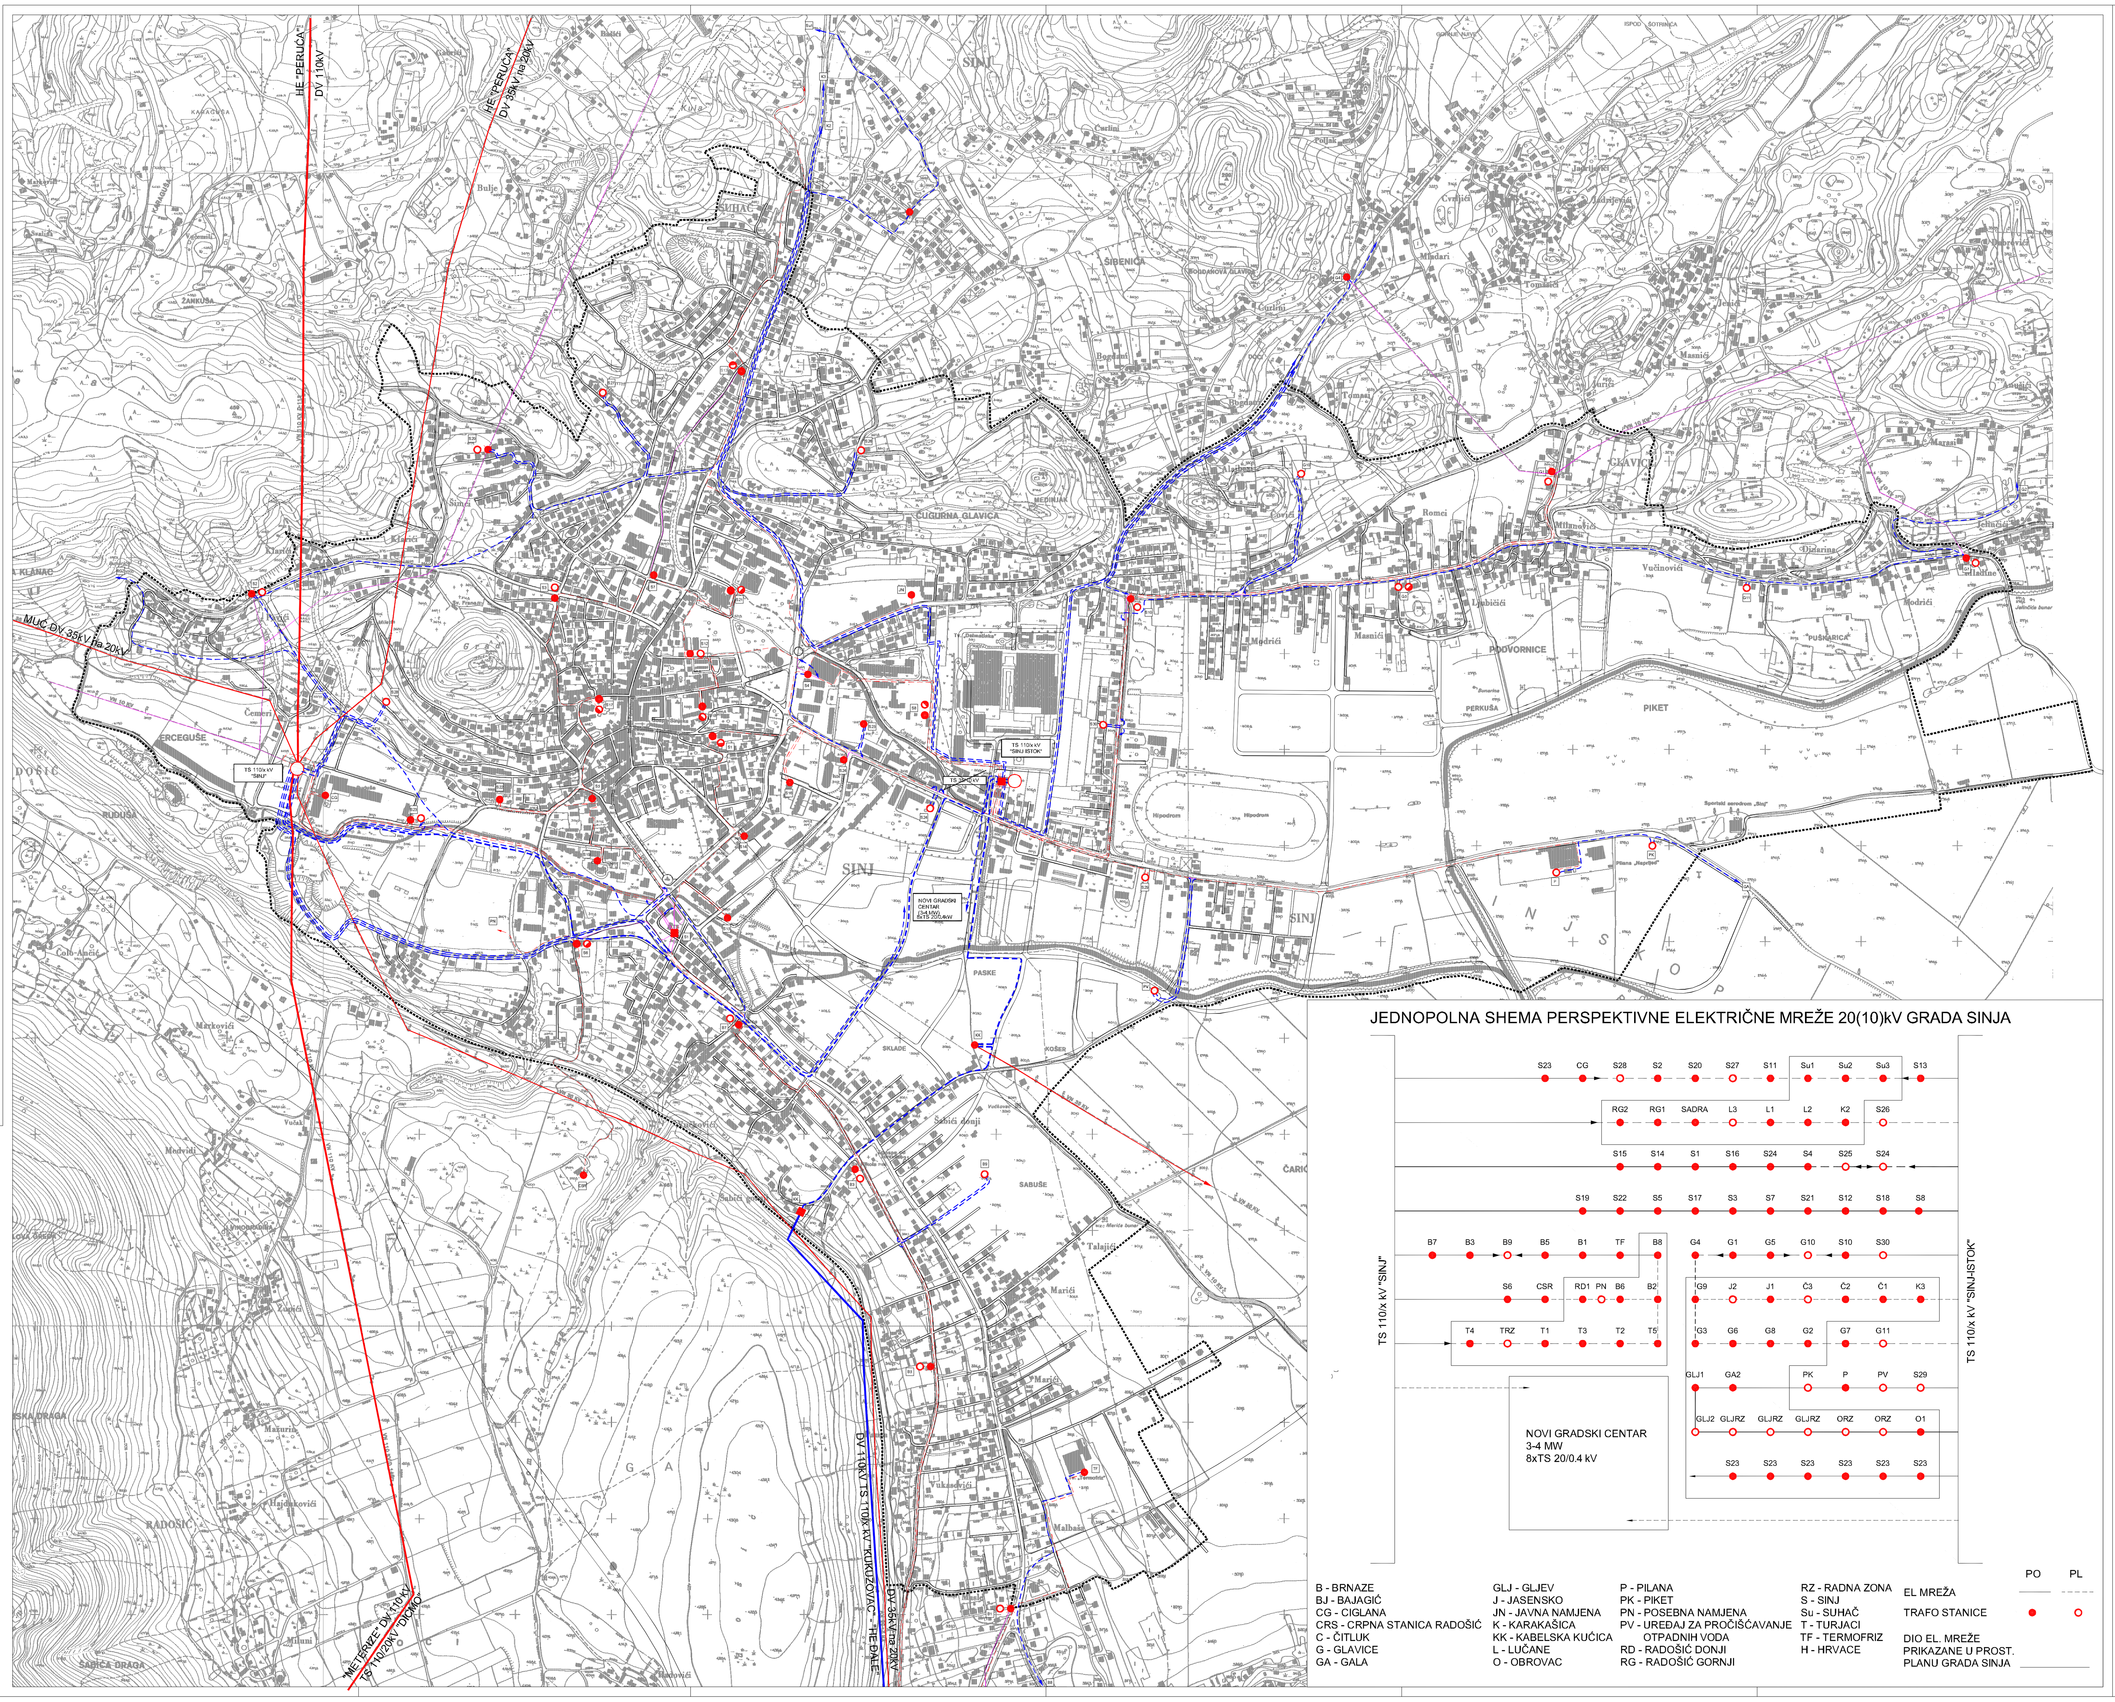


M. 1:5000

0 100 200 300 400 500

IZMJENE I DOPUNE GENERALNOG URBANISTIČKOG PLANA GRADA SINJA

- prijedlog plana

2.1. ENERGETSKI SUSTAV

GRANICE

GUP-a

ELEKTROENERGETIKA

POSTOJEĆE	PLANIRANO
TRANSFORMATORSKA POSTROJENJA	TRANSFORMATORSKA POSTROJENJA
TS 35/10 kV	TS 110/X kV
TS 10/0.4 kV	ukida se TS 35/10 kV
	TS 20(10)/0.4 kV
	TS 20(10)/0.4 kV
	TS 20(10)/0.4 kV
ELEKTROPRIJENOSNI UREĐAJI	ELEKTROPRIJENOSNI UREĐAJI
220kV DALEKOVOD 110 kV	220kV DALEKOVOD 110 kV
220kV DALEKOVOD 35 kV	220kV KABEL 110 kV
220kV KABEL 10 kV	220kV DALEKOVOD 35 prolazi na 20 kV
220kV KABEL 10 kV koji se ukida	220kV KABEL 20 kV

JEDNOPOLNA SHEMA PERSPEKTIVNE ELEKTRIČNE MREŽE 20(10)kV GRADA SINJA

B - BRNAZE	GLJ - GLJEV	P - PILANA	RZ - RADNA ZONA	EL MREŽA PO PL
BJ - BAJAGIĆ	J - JASENSKO	PK - PIKET	S - SINJ	
CG - CIGLANA	JN - JAVNA NAMJENA	PN - POSEBNA NAMJENA	Su - SUHAČ	TRAFO STANICE ● ○
CRS - CRPNA STANICA RADOŠIĆ	K - KARAKAŠICA	PV - UREĐAJ ZA PROČIŠĆAVANJE OTPADNIH VODA	T - TURJACI	
C - ČITLUK	KK - KABELSKA KUĆICA	RD - RADOŠIĆ DONJI	TF - TERMOFRIZ	DIO EL. MREŽE PRIKAZANE U PROST. PLANU GRADA SINJA
G - GLAVICE	L - LUČANE	RG - RADOŠIĆ GORNJI	H - HRVACE	
GA - GALA	O - OBROVAC			

Županija / Općina / grad	SPLITSKO - DALMATINSKA GRAD SINJ
Naziv prostornog plana:	IZMJENE I DOPUNE GENERALNOG URBANISTIČKOG PLANA GRADA SINJA
Naziv kartografskog prikaza:	INFRASTRUKTURNI SUSTAVI I MREŽE ENERGETSKI SUSTAV
Broj kartografskog prikaza: 2.1.	Mjerilo kartografskog prikaza: 1:5 000
Odluka predstavničkog tijela o izradi plana: "Službeni glasnik Grada Sinja" broj 6/19	Odluka predstavničkog tijela o donošenju plana:
Javna rasprava (datum objave):	Javni uvid održan od: do:
Pečat tijela odgovornog za provođenje javne rasprave:	Odgovorna osoba za provođenje javne rasprave:
Suglasnost na plan prema članku 107. Zakona o prostornom uređenju (NN, br 153/13, 65/17, 114/18, 39/19) Klasa:	Urbroj: Datum:
Pravna osoba/tijelo koja je izradilo plan:	"ARCHING STUDIO " d.o.o. Split
Pečat pravne osobe/tijela koja je izradilo plan:	Odgovorna osoba: Srđan Šegvić, dia
Odgovorni voditelj:	Srđan Šegvić, dia
Stručni tim u izradi plana: ODGOVORNI VODITELJ: SURADNICI:	SRĐAN ŠEGVIĆ, dia - ARCHING STUDIO d.o.o., Split GORAN MILIĆ, ia - ARCHING STUDIO d.o.o., Split BRUNO ŠEGVIĆ, magistar arh. - ARCHING STUDIO d.o.o., Split ANA ŠEGVIĆ, dipl.inž. - ARCHING STUDIO d.o.o., Split TONI JAKAŠA, dipl.ing. - UREĐ OVLAŠTENOG INŽENJERA ELEKTROTEHNIKE, Split DUCA TANDARA, dipl.ing. - PLANNING PROJECT d.o.o. Split DRAGO DANIJANIĆ, dipl. - PROJEKTNI BIRO DANIJANIĆ d.o.o., Split
Pečat predstavničkog tijela:	Predsjednik predstavničkog tijela:
Ishodištenost ovog prostornog plana s izvornikom odgovara:	Pečat nadležnog tijela: