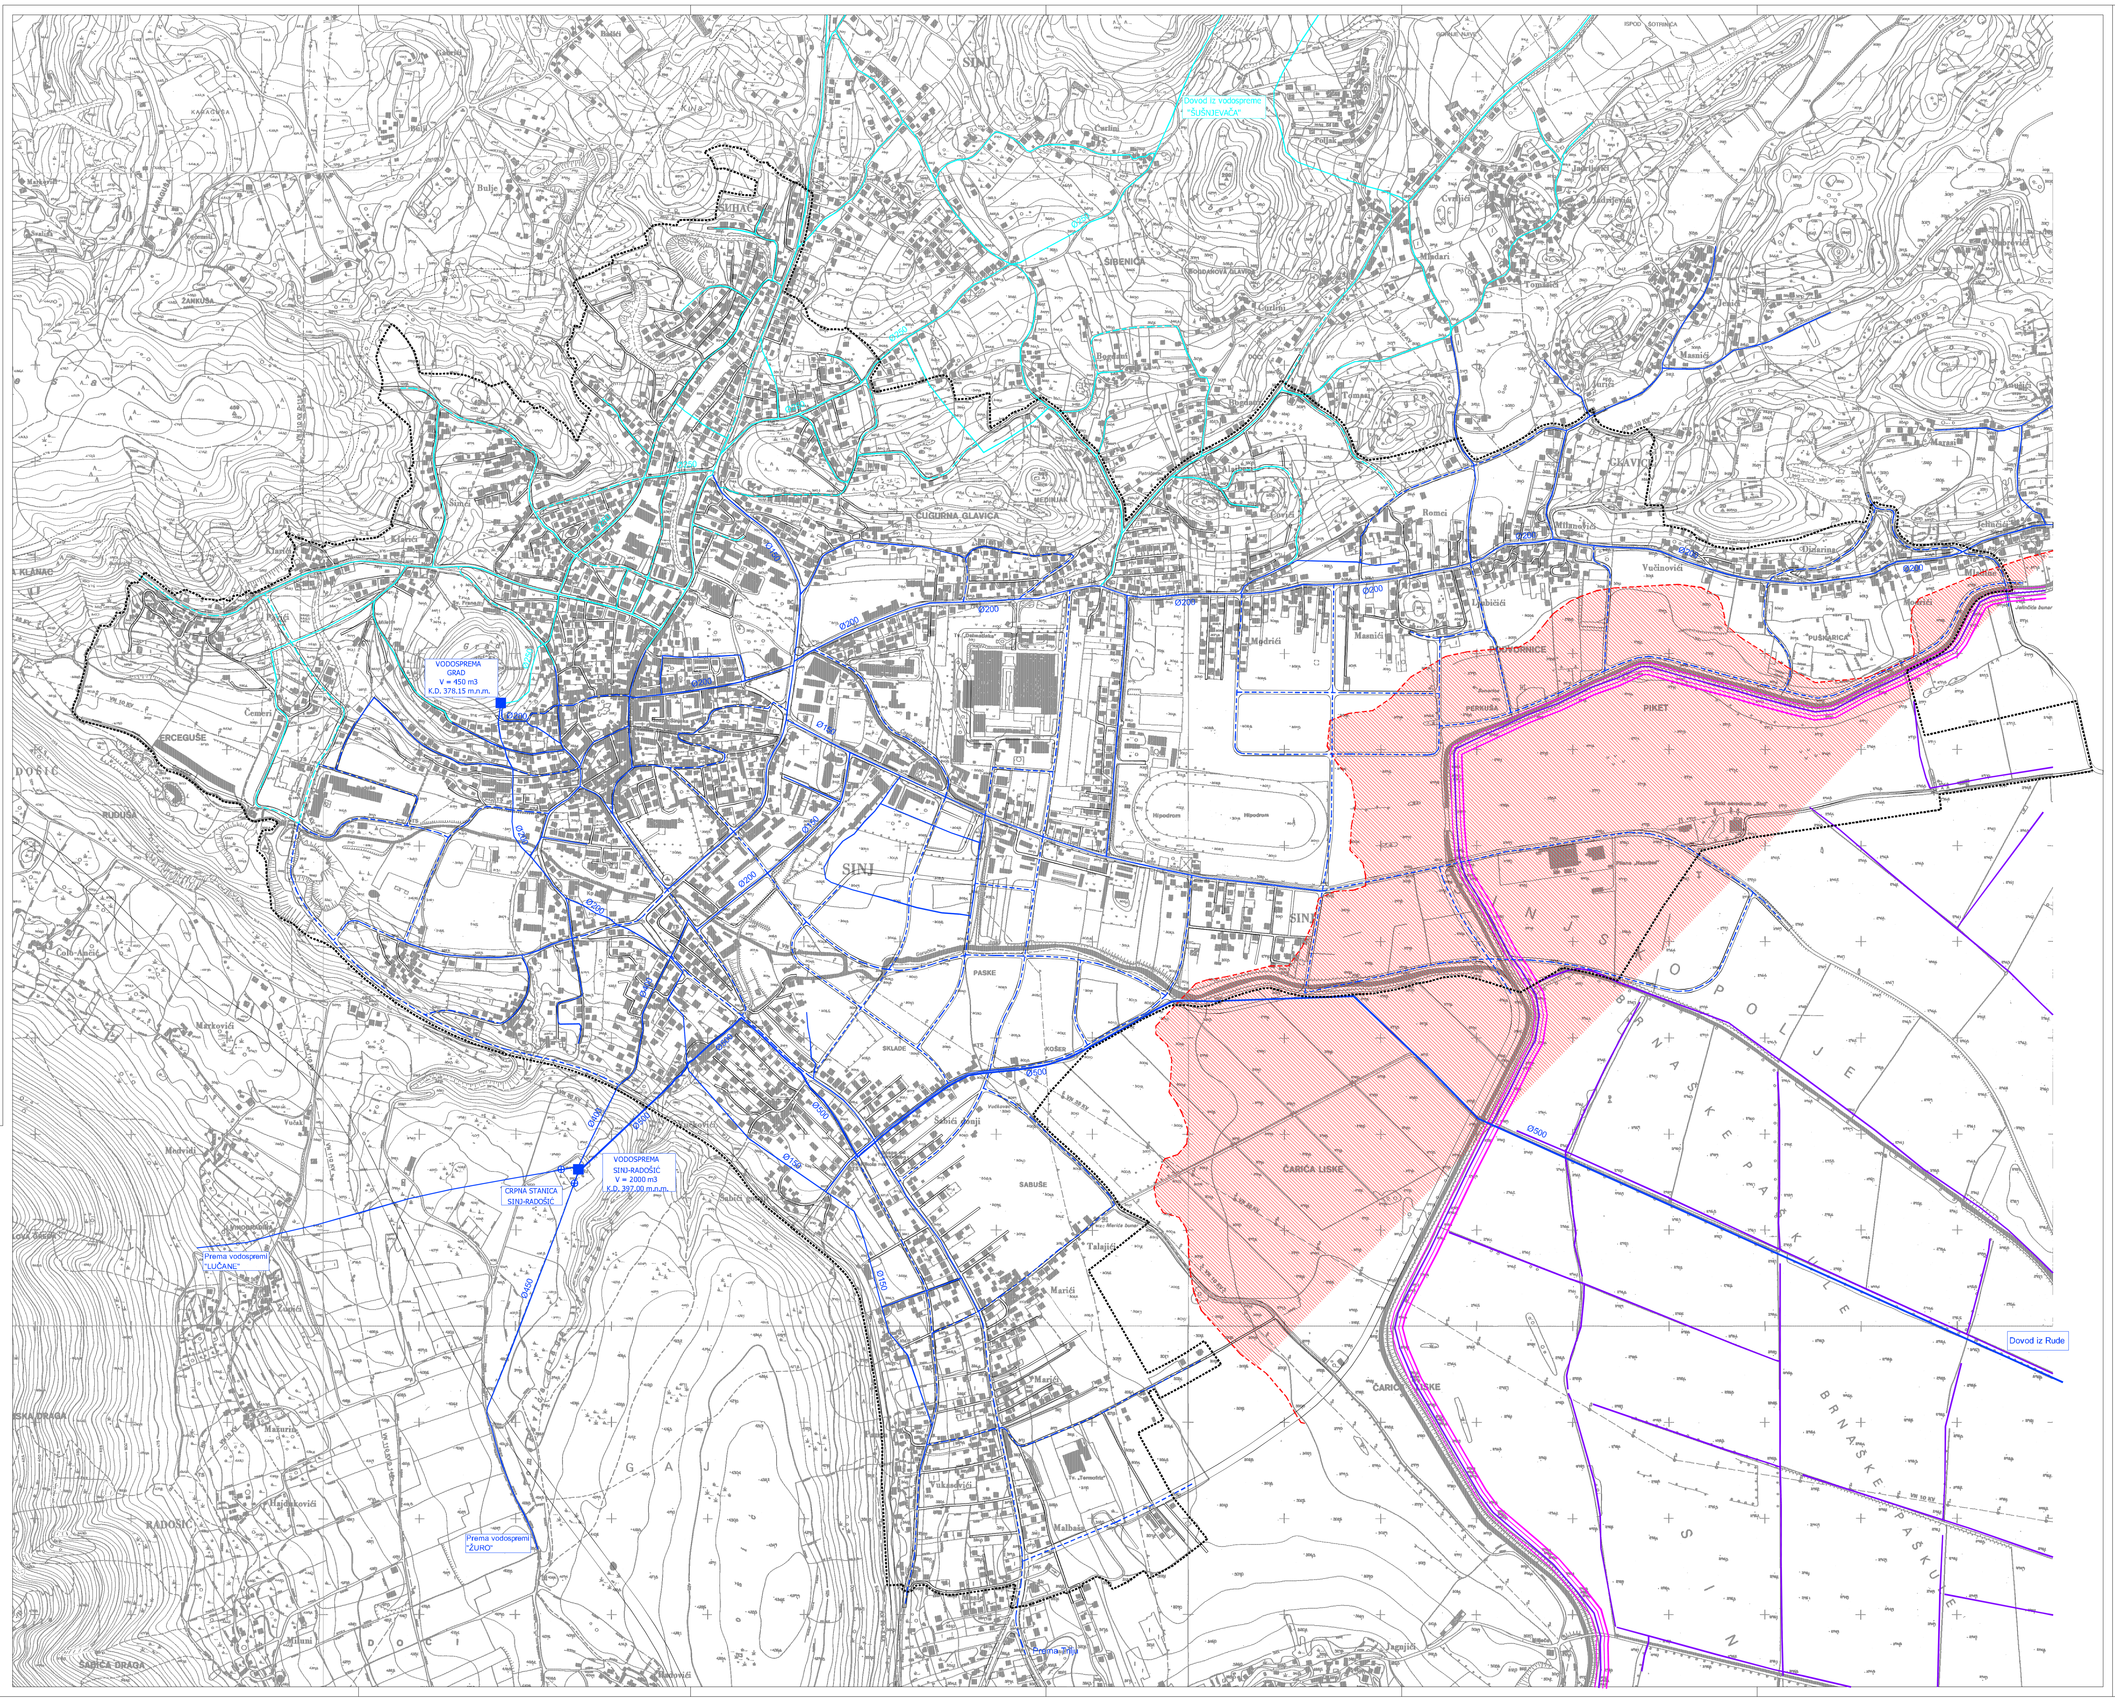


M. 1:5000

0 100 200 300 400 500

IZMJENE I DOPUNE GENERALNOG URBANISTIČKOG PLANA GRADA SINJA

- prijedlog plana

2.2. VODNOGOSPODARSKI SUSTAV

GRANICE

- GUP-a

KORIŠTENJE VODA

- VODOOPSKRBA
- VODOSPREMA
- CRPNA STANICA
- MAGISTRALNI OPSKRBNI CJEVOVOD
- VODOOPSKRBNI CJEVOVODI- PODSUSTAV RUDA
- VODOPSKRBNI CJEVOVODI - PODSUSTAV KOSINAC
- OSTALI VODOOPSKRBNI CJEVOVODI- PODSUSTAV RUDA
- OSTALI VODOOPSKRBNI CJEVOVODI - PODSUSTAV KOSINAC
- POPLAVNO PODRUČJE

UREĐENJE VODOTOKA I VODA REGULACIJSKI I ZAŠTITNI SUSTAV

- KANAL (ODTERETNI, LATERALNI)
- NASIP (OBALOUTVRDA)

MELIORACIJSKA ODVODNJA

- DETALJNA KANALSKA MREŽA

Županija Općina / grad	SPLITSKO - DALMATINSKA GRAD SINJ	
Naziv prostornog plana:	IZMJENE I DOPUNE GENERALNOG URBANISTIČKOG PLANA GRADA SINJA	
Naziv kartografskog prikaza:	INFRASTRUKTURNI SUSTAVI I MREŽE VODNOGOSPODARSKI SUSTAV	
Broj kartografskog prikaza:	2.2.	Mjerilo kartografskog prikaza: 1:5 000
Odluka predstavničkog tijela o izradi plana "Službeni glasnik Grada Sinja" broj 6/19		Odluka predstavničkog tijela o donošenju plana
Javna rasprava (datum objave):		Javni uvid održan od: do:
Pečat tijela odgovornog za provođenje javne rasprave:		Odgovorna osoba za provođenje javne rasprave:
Suglasnost na plan prema članku 107. Zakona o prostornom uređenju (NN, br 153/13, 65/17, 114/18, 39/19)		
Klasa:	Urbroj:	Datum:
Pravna osoba/tijelo koja je izradilo plan:		"ARCHING STUDIO " d.o.o. Split
Pečat pravne osobe/tijela koja je izradilo plan:		Odgovorna osoba: Srđan Šegvić, dia
Odgovorni voditelj:	Srđan Šegvić, dia	
Stručni tim u izradi plana: OSOBOKNE VODITELJ SURADNICI:	SRĐAN ŠEGVIĆ, dia GORAN MILIN, dia BRUNO ŠEGVIĆ, magistar arh. ANA ŠEGVIĆ, dipl.inž. TONI JAKAŠA, dipl.ing. DUCA TANDARA, dia. DRAGO DANJANIĆ, dipl.	ARCHING STUDIO d.o.o., Split ARCHING STUDIO d.o.o., Split ARCHING STUDIO d.o.o., Split ARCHING STUDIO d.o.o., Split UIRID OVLAŠTENOG INŽENJERA ELEKTROTEHNIKE, Split PLANNING PROJECT d.o.o. Split PROJEKTNI BIRO DANJANIĆ d.o.o., Split
Pečat predstavničkog tijela:		Predsjednik predstavničkog tijela:
Nekvalificirani ovog prostornog plana s izvornikom odjeravaj:		Pečat nadležnog tijela: