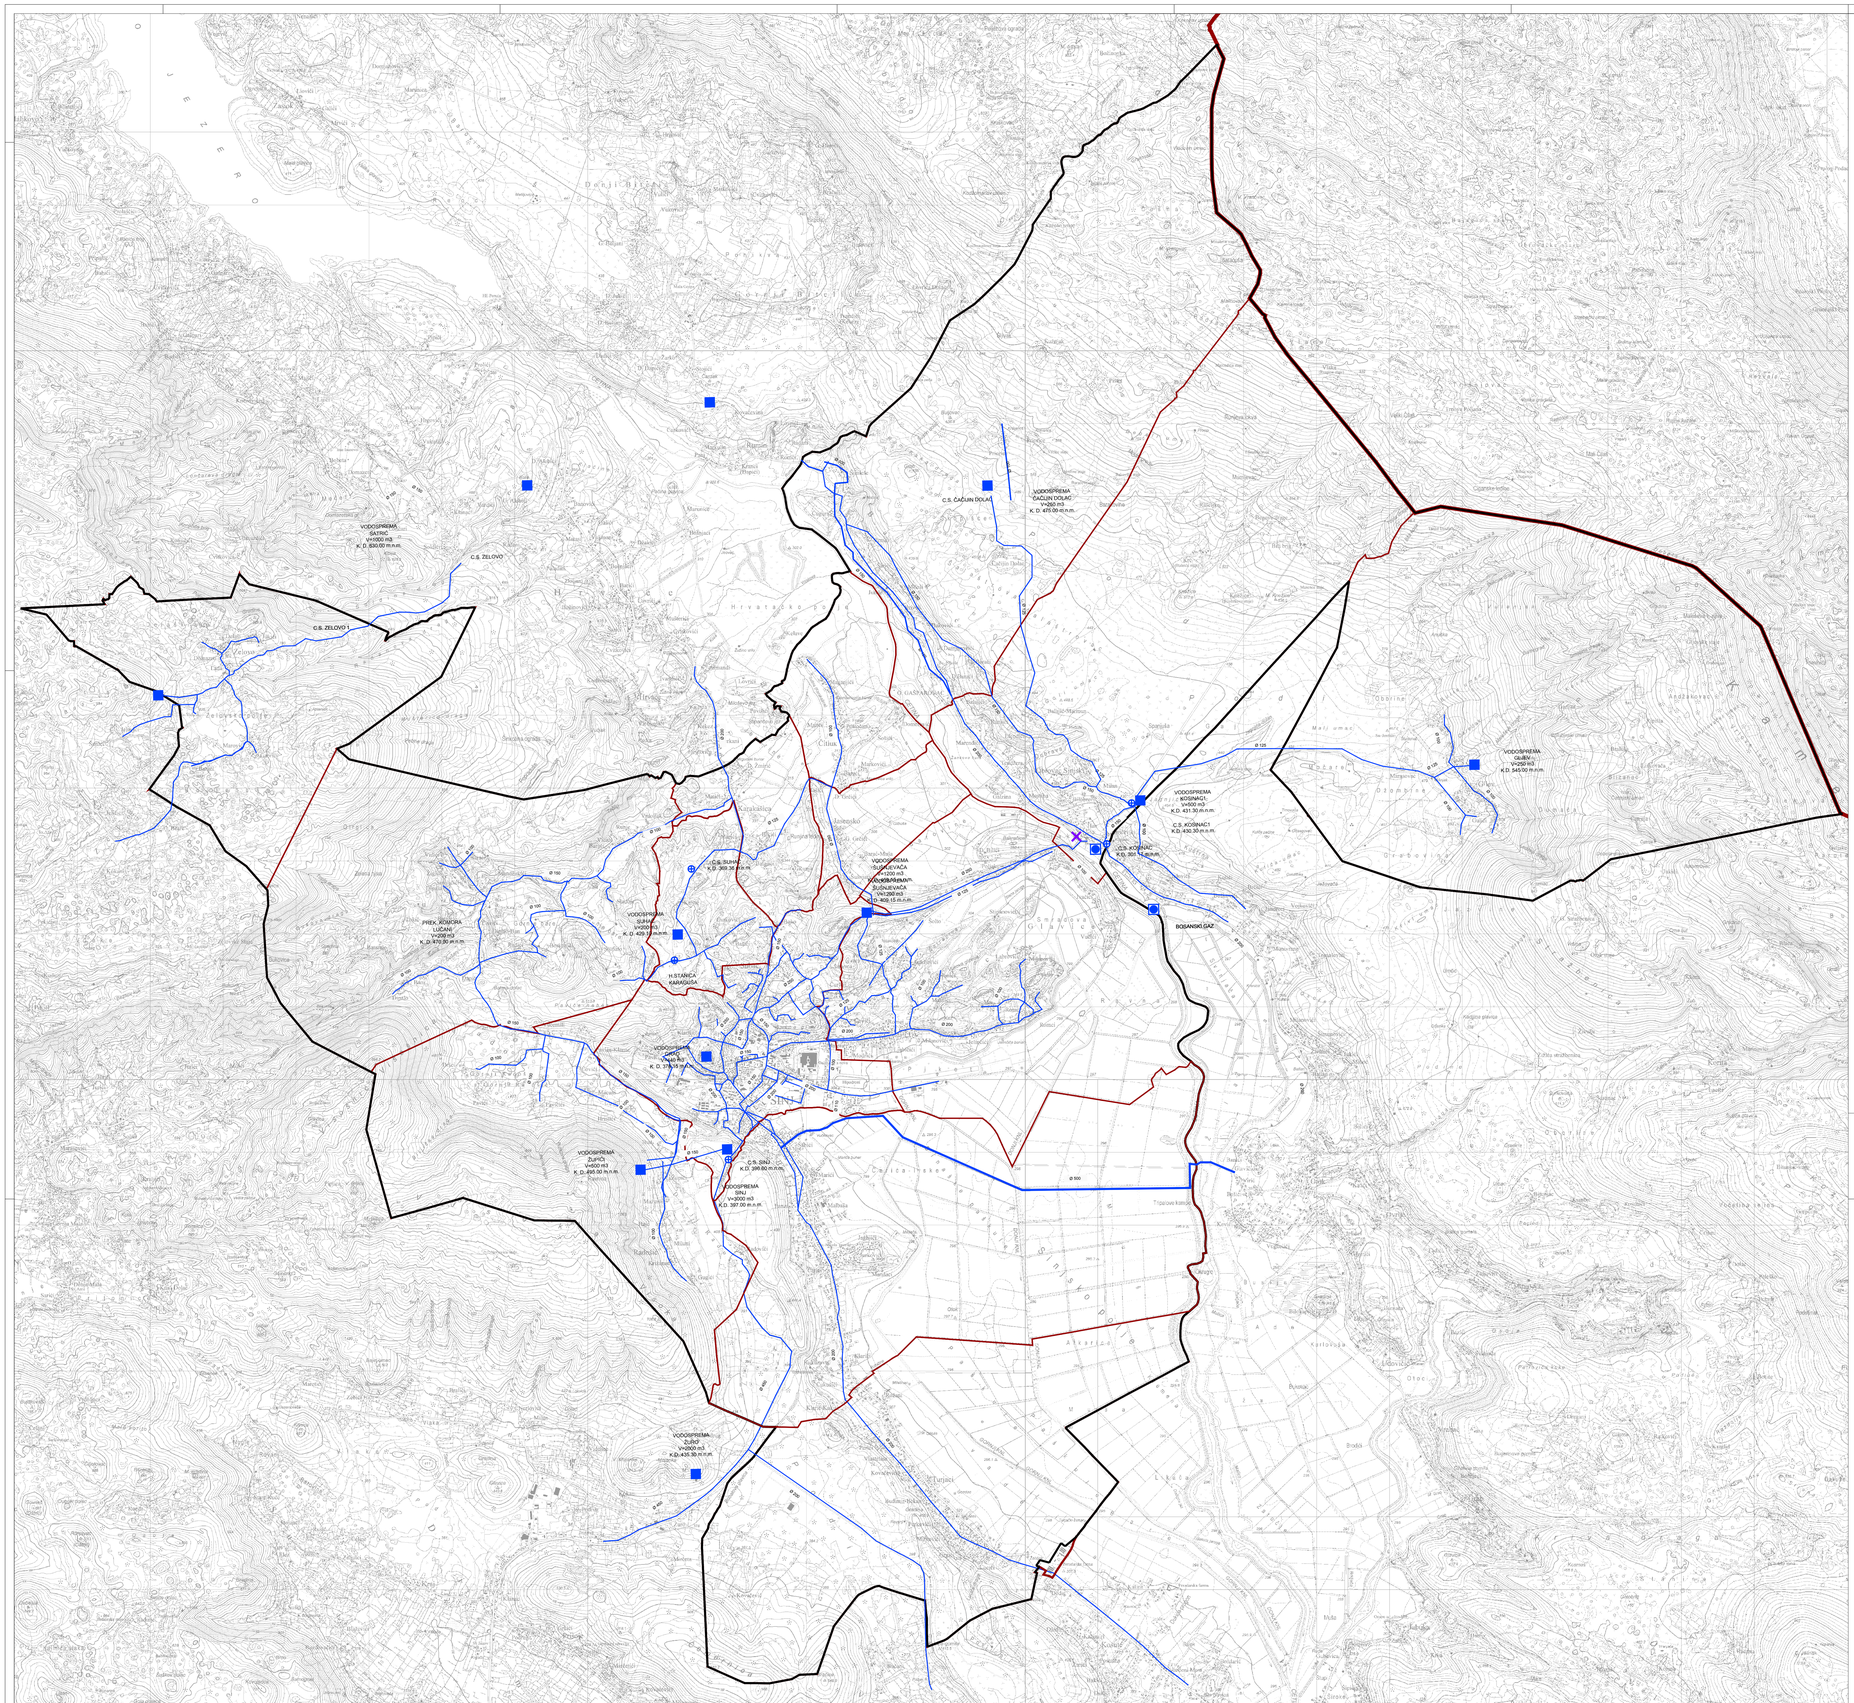


VODA

GRANICE
- DRŽAVNA GRANICA
- OBUHVAT PROSTORNOG PLANA
- GRADSKA GRANICA
- GRANICA NASELJA

VODNOGOSPODARSKI SUSTAV
VODOOPSKRBA
- MAGISTRALNI OPSKRBNI CJEVOVOD
- PLANIRANI MAGISTRALNI OPSKRBNI CJEVOVOD
- OSTALI VODOOPSKRBNI CJEVOVODI
- VODOZAHVAT / VODOCRPILIŠTE
- VODOSPREMA
- CRPNA STANICA
- PREKIDNA KOMORA
- PLOČASTI PROPUSTI I MOSTOVI

ARHEO d.o.o. projektiranje | prostorno planiranje

S

GRAD SINJ
IZMJENE I DOPUNE PROSTORNOG PLANA UREĐENJA GRADA SINJA

(prijedlog plana za javnu raspravu)

2. INFRASTRUKTURNI SUSTAVI

Županija: SPLITSKO - DALMATINSKA Grad: SINJ	
Naziv prostornog plana: IZMJENE I DOPUNE PROSTORNOG PLANA UREĐENJA GRADA SINJA	
Naziv kartografskog prikaza: VODOOPSKRBA	
Broj kartografskog prikaza: 2.3.	Mjerilo kartografskog prikaza: 1 : 25000
Odluka o izradi prostornog plana: Službeni glasnik Grada Sinja br. 11/18	Odluka o donošenju plana:
Odluka o objavi javne rasprave:	Javni uvid održan:
Pečat tijela odgovornog za provođenje javne rasprave: M.P.	Odgovorna osoba za provođenje javne rasprave: .....
Pravna osoba koja je izradila plan:	ARHEO d.o.o. Tomislavova 11, Zagreb
Pečat pravne osobe koja je izradila plan: M.P.	Direktor : Mario Pezelj, dipl.ing.arh. - ovlašteni arhitekt
Stručni tim u izradi plana: Aron Varga, dipl.ing.arh. - ovlašteni arhitekt Mario Pezelj, dipl.ing.arh. - ovlašteni arhitekt Antonia Bakrač, dipl.ing.grad. - ovlašteni ing. građ. Nada Bralić, dipl.ing.arh. - ovlašteni arhitekt Janja Novaković, dipl.ing.arh.-ovlašteni arhitekt urbanist	Josip Horvat, dipl.ing.prom.- ovlašteni inženjer Damir Batarelo, dipl.ur Vesna Pezelj, dipl. sociolog Vera Varga, dipl. biolog Ivan Sović, ing. el.
Odgovorni voditelj izrade plana:	Mario Pezelj,dipl.ing.arh.,ovlašteni arh.
Pečat Gradskog vijeća: M.P.	Predsjednik Gradskog vijeća: .....
Istovjetnost prostornog plana s izvornikom ovjerava:	Pečat nadležnog tijela: M.P.