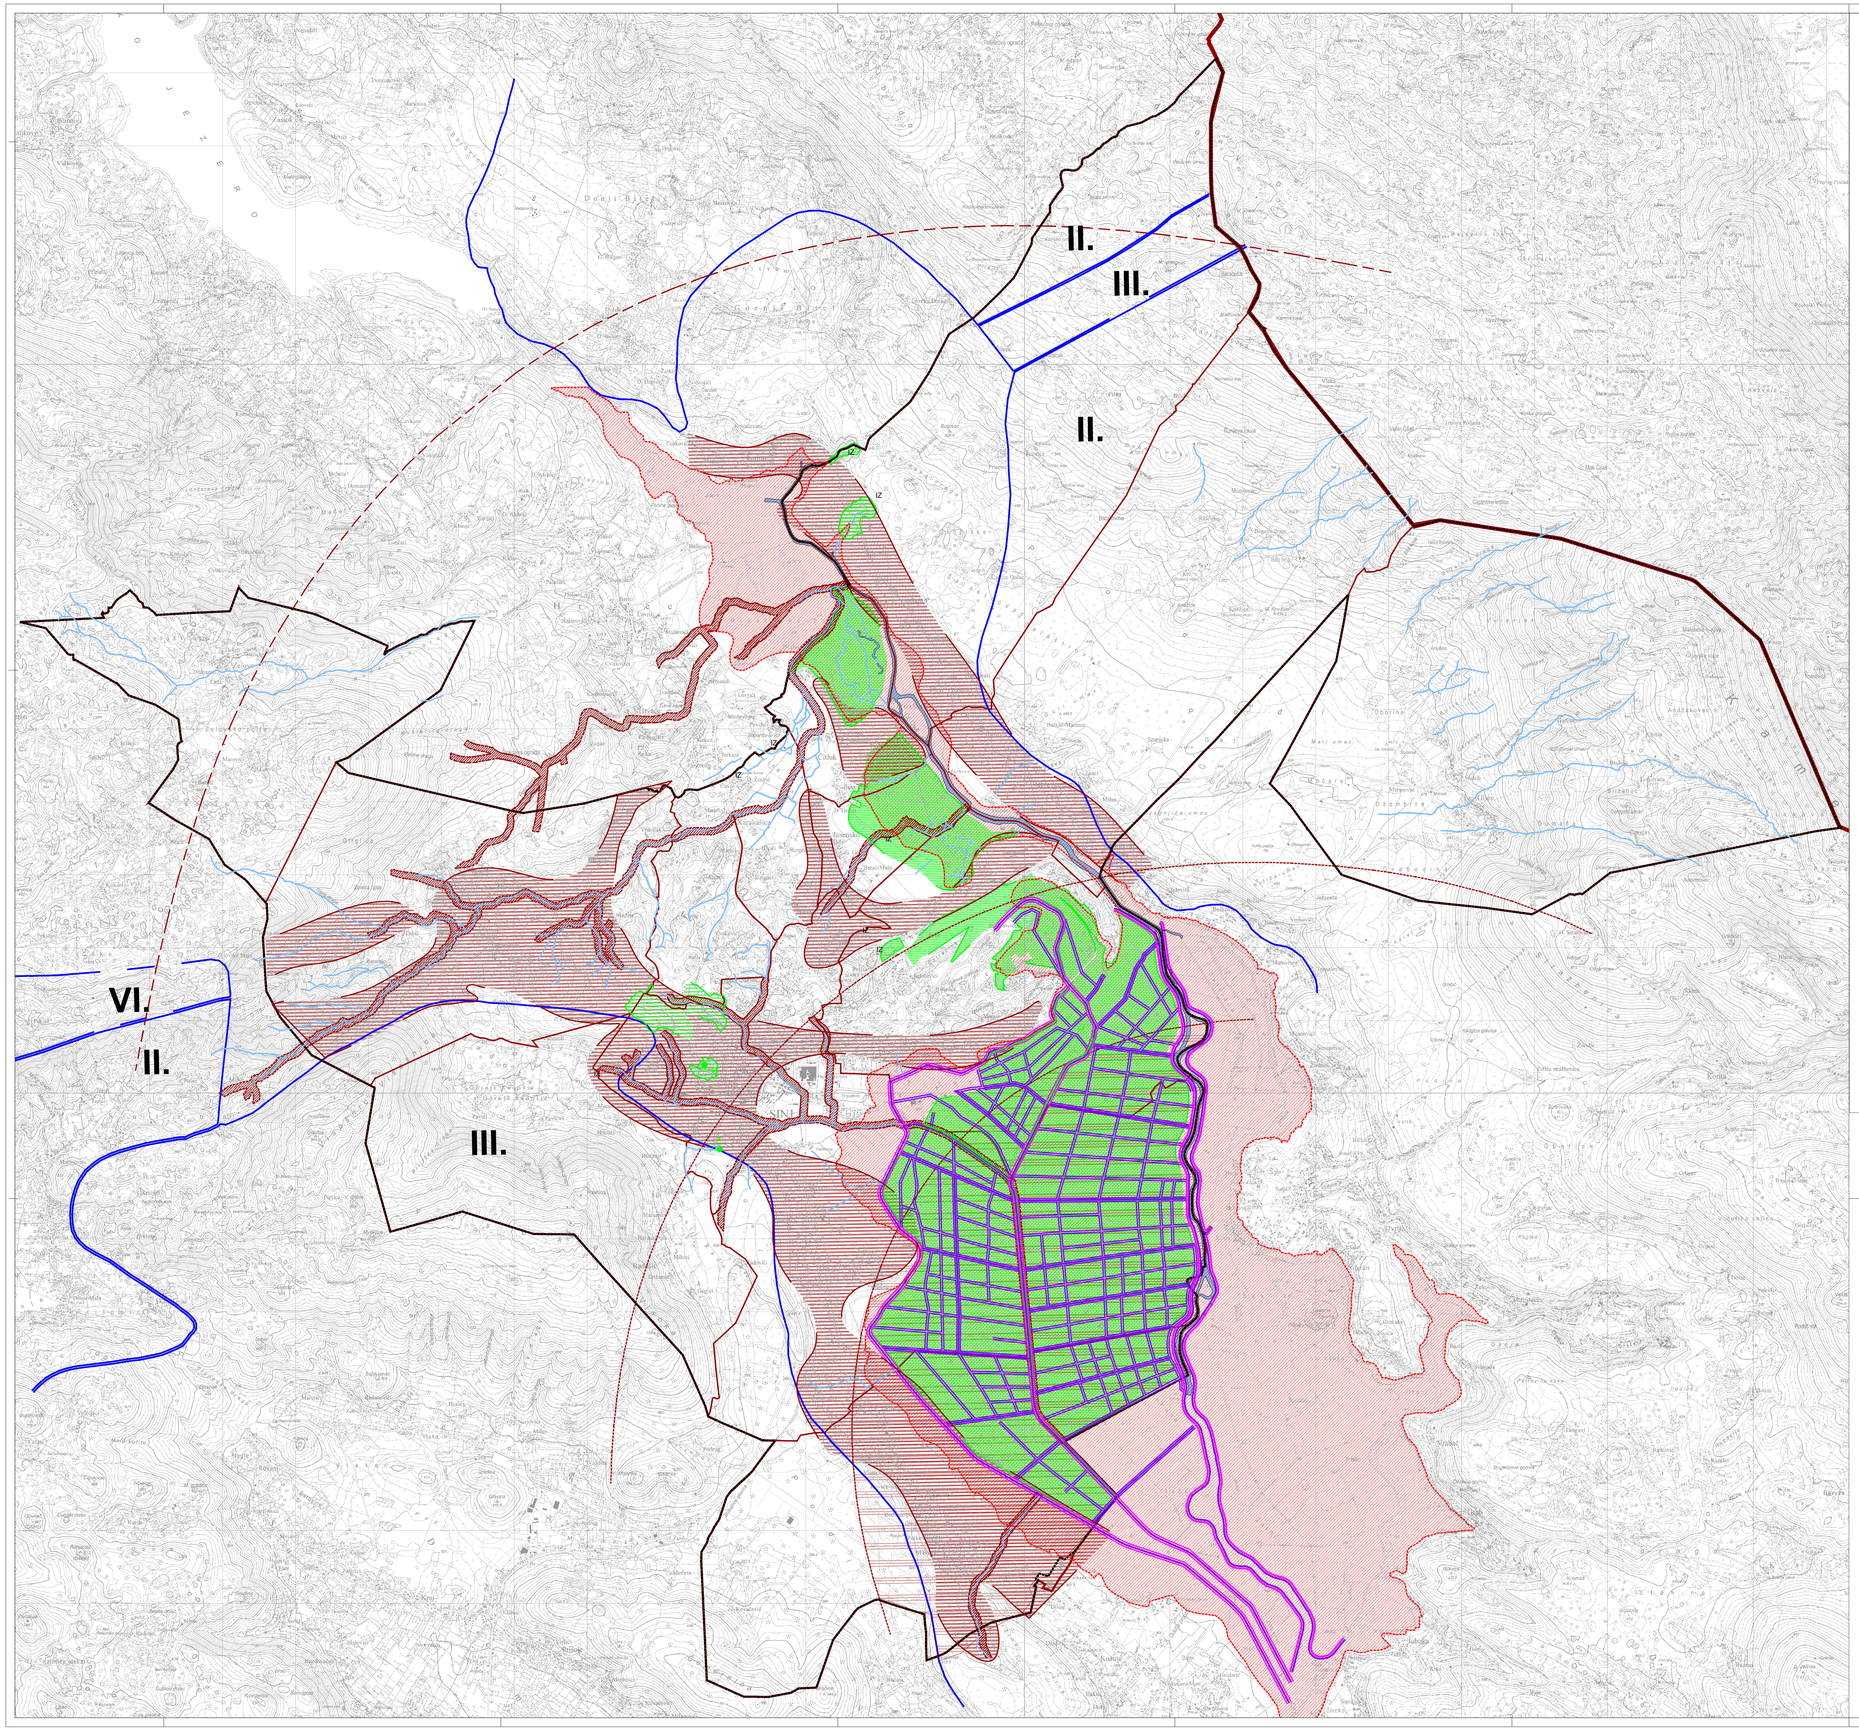


POSEBNA OGRANIČENJA

LEGENDA

GRANICE

- DRŽAVNA GRANICA
- OBUHVAT PROSTORNOG PLANA
- GRADSKA GRANICA
- GRANICA NASELJA

PODRUČJA POSEBNIH OGRANIČENJA U KORIŠTENJU

KRAJOBRAZ

- OSOBITO VRIJEDAN PREDJEL - - PRIRODNI KRAJOBRAZ
- OSOBITO VRIJEDAN PREDJEL - - KULTIVIRANI KRAJOBRAZ
- TOČKE I POTEZI ZNAČAJNI ZA PANORAMSKE VRIJEDNOSTI KRAJOBRAZA

TLO

- PODRUČJE NAJVEĆEG INTENZITETA POTRESA (IX STUPANJ MCS LJESTVICE)
- PODRUČJE POJAČANE EROZIJE
- PRETEŽITO NESTABILNA PODRUČJA I KLIZIŠTA

VODENE POVRŠINE

- VODENE POVRŠINE

VODE

- II. IV. IZ VODOZAŠTITNO PODRUČJE
- I VODOTOK (I. I II. KATEGORIJA)

UREĐENJE VODOTOKA I VODA REGULACIJSKI I ZAŠTITNI SUSTAV

- KANAL (ODTERETNI, LATERALNI)
- NASIP (OBALOUTVRDE)
- POPLAVNO PODRUČJE

MELIORACIJSKA ODVODNJA

- OSNOVNA KANALSKA MREŽA
- DETALJNA KANALSKA MREŽA

S

ARHEO d.o.o.
projektiranje , prostorno planiranje

GRAD SINJ
IZMJENE I DOPUNE PROSTORNOG PLANA UREĐENJA GRADA SINJA

(prijedlog plana za javnu raspravu)

3. UVJETI ZA KORIŠTENJE,UREĐENJE I ZAŠTITU PROSTORA

Županija:	SPLITSKO - DALMATINSKA
Grad:	SINJ
Naziv prostornog plana:	IZMJENE I DOPUNE PROSTORNOG PLANA UREĐENJA GRADA SINJA
Naziv kartografskog prikaza:	PODRUČJA POSEBNIH OGRANIČENJA U KORIŠTENJU
Broj kartografskog prikaza: 3.2.	Mjerilo kartografskog prikaza: 1 : 25000
Odluka o izradi prostornog plana: Službeni glasnik Grada Sinja br. 11/18	Odluka o donošenju plana
Odluka o objavi javne rasprave:	Javni uvid održan:
Pečat tijela odgovornog za provođenje javne rasprave: M.P.	Odgovorna osoba za provođenje javne rasprave: .....
Pravna osoba koja je izradila plan:	ARHEO d.o.o. Tomislavova 11, Zagreb
Pečat pravne osobe koja je izradila plan: M.P.	Direktor : Mario Pezelj, dipl.ing.arh. - ovlašteni arhitekt
Stručni tim u izradi plana: Aron Varga, dipl.ing.arh. - ovlašteni arhitekt Mario Pezelj, dipl.ing.arh. - ovlašteni arhitekt Antonio Baković, dipl.ing.građ. - ovlašteni ing. građ. Nada Brajić, dipl.ing.arh. - ovlašteni arhitekt Janja Novaković, dipl.ing.arh.-ovlašteni arhitekt urbanist	Josip Horvat, dipl.ing.prom.- ovlašteni inženjer Damir Balarelo, dipl.iur. Vesna Pezelj, dipl. sociolog Vera Varga, dipl. biolog Ivan Sović, ing. el.
Odgovorni voditelj izrade plana:	Mario Pezelj,dipl.ing.arh.,ovlašteni arh.
Pečat Gradskog vijeća: M.P.	Predsjednik Gradskog vijeća: .....
Istovjetnost prostornog plana s izvornikom ovjerava:	Pečat nadležnog tijela: M.P.