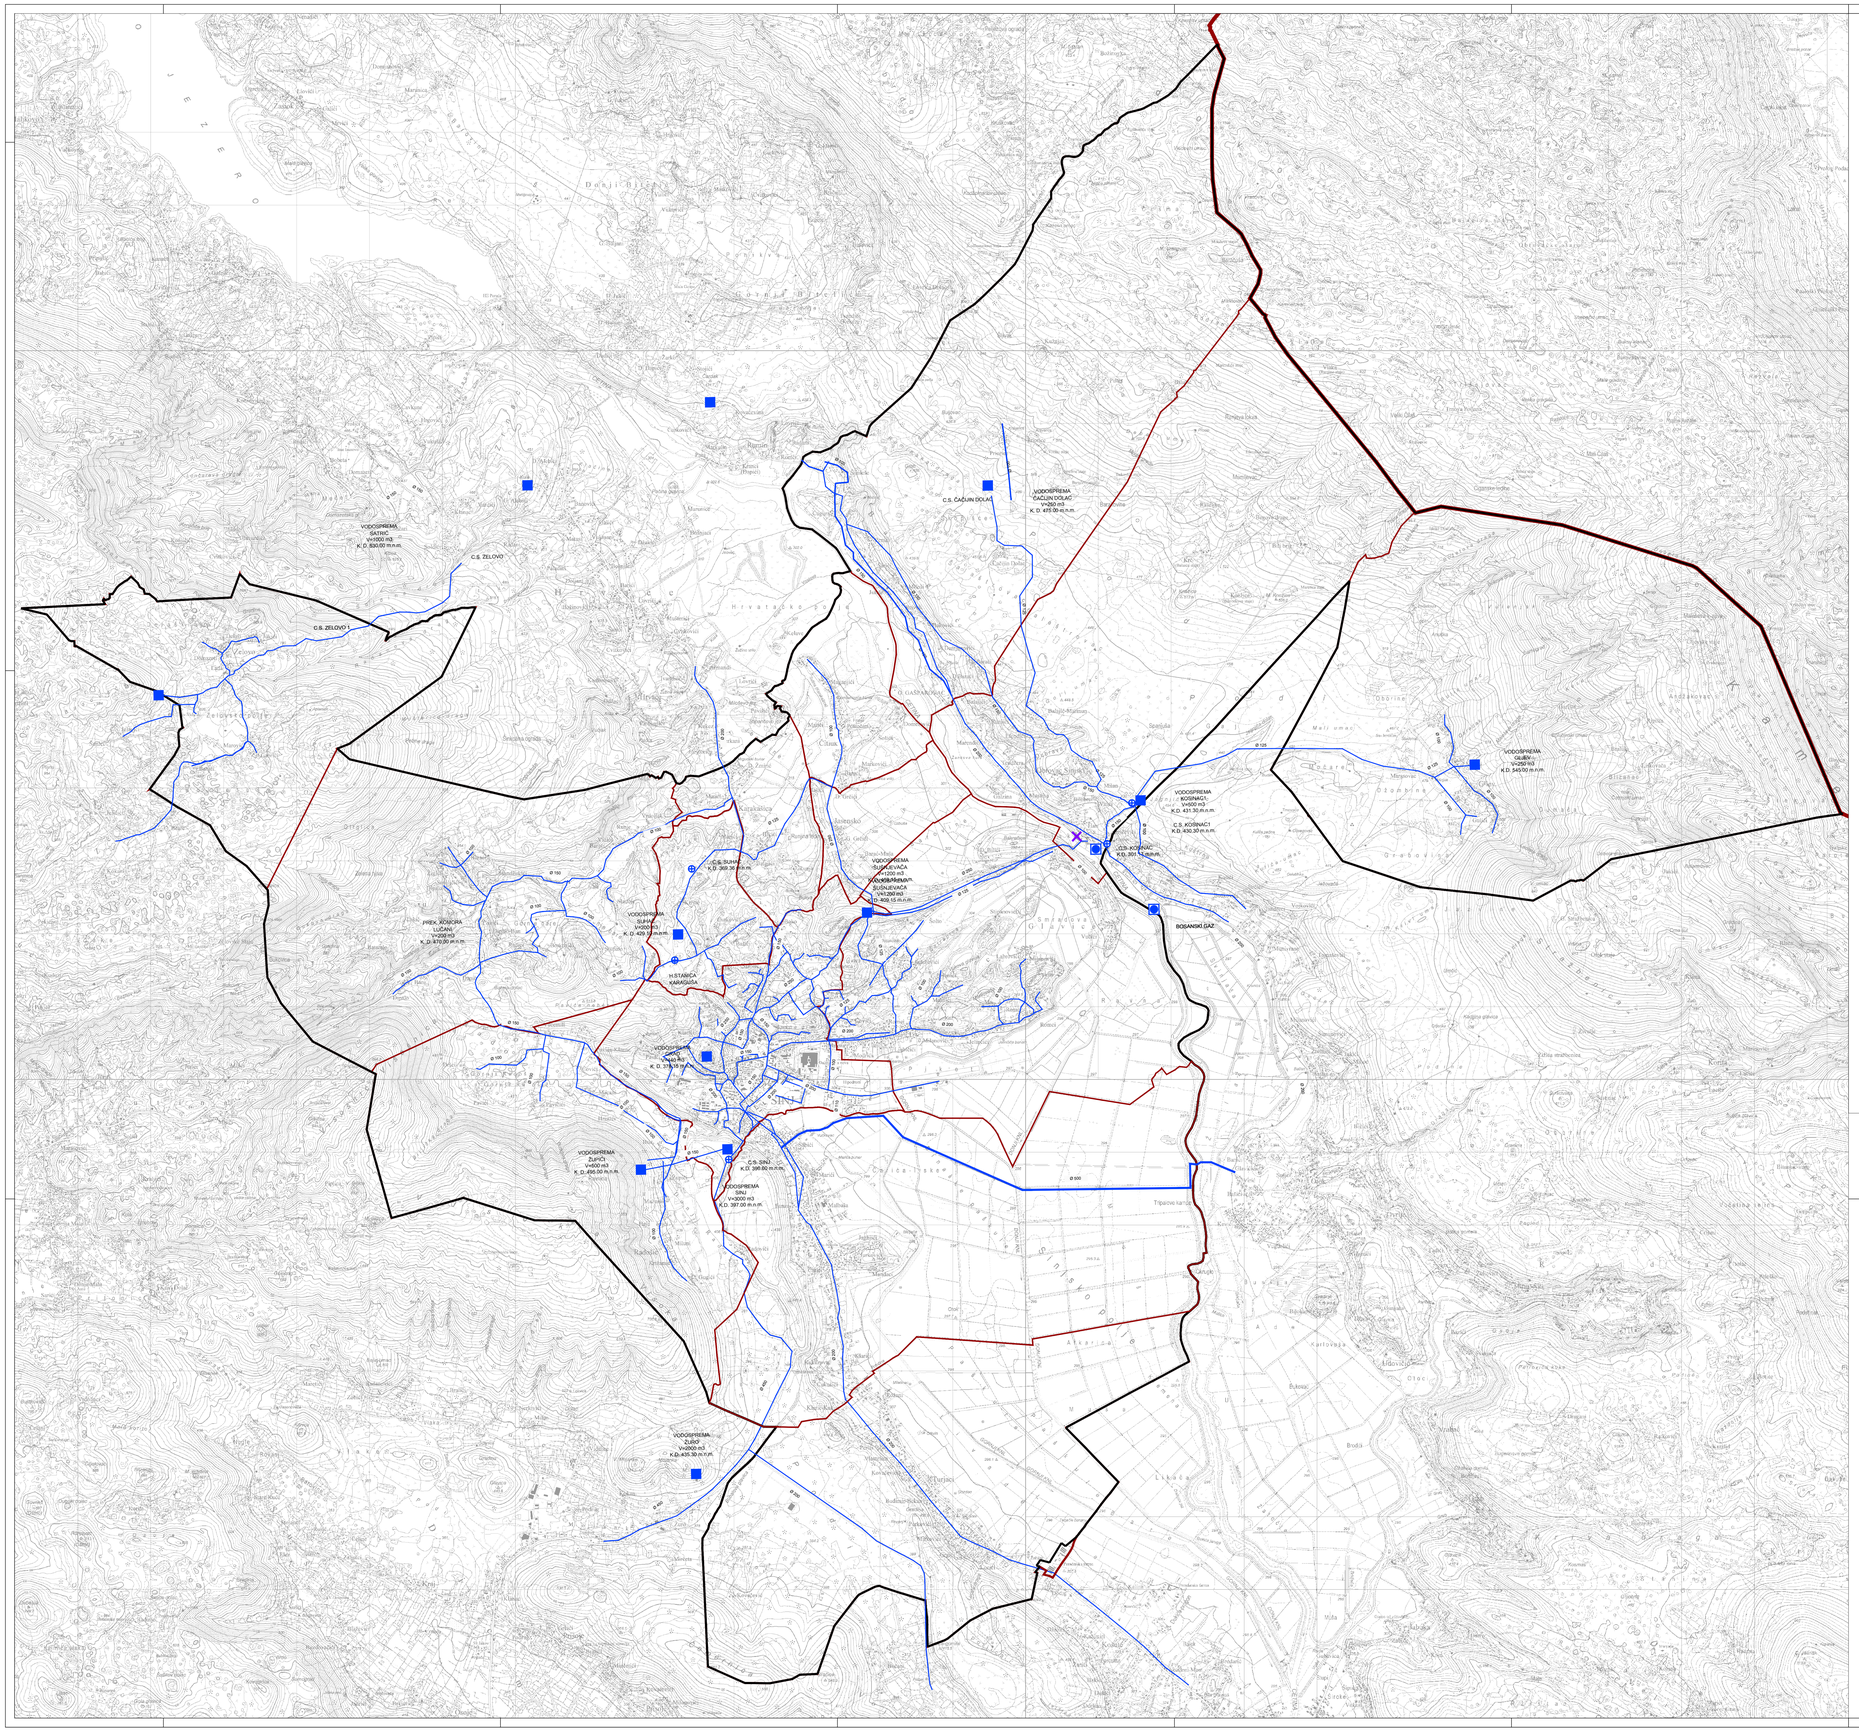


VODA

GRANICE

- DRŽAVNA GRANICA
- OBUHVAT PROSTORNOG PLANA
- GRADSKA GRANICA
- GRANICA NASELJA

VODNOGOSPODARSKI SUSTAV

VODOOPSKRBA

- MAGISTRALNI OPSKRBNI CJEVOVOD
- PLANIRANI MAGISTRALNI OPSKRBNI CJEVOVOD
- OSTALI VODOOPSKRBNI CJEVOVODI
- VODOZAHVAT / VODOCRPILIŠTE
- VODOSPREMA
- CRPNA STANICA
- PREKIDNA KOMORA
- PLOČASTI PROPUSTI I MOSTOVI

ARHEO d.o.o.
projektiranje i prostorno planiranje

GRAD SINJ
IZMJENE I DOPUNE PROSTORNOG PLANA UREĐENJA GRADA SINJA

(prijedlog plana za ponovnu javnu raspravu)

2. INFRASTRUKTURNI SUSTAVI

Županija: SPLITSKO - DALMATINSKA Grad: SINJ	
Naziv prostornog plana: IZMJENE I DOPUNE PROSTORNOG PLANA UREĐENJA GRADA SINJA	
Naziv kartografskog prikaza: VODOOPSKRBA	
Broj kartografskog prikaza: 2.3.	Mjerilo kartografskog prikaza: 1 : 25000
Odluka o izradi prostornog plana: Službeni glasnik Grada Sinja br. 11/18 Javna rasprava (datum objave): 25.09.2020.	Odluka o donošenju plana: Javni uvid održan: od : 08.10.2020. do : 06.11.2020.
Pečat tijela odgovornog za provođenje javne rasprave: M.P.	Odgovorna osoba za provođenje javne rasprave:
Pravna osoba koja je izradila plan:	ARHEO d.o.o. Tomislavova 11, Zagreb
Pečat pravne osobe koja je izradila plan: M.P.	Direktor.: Mario Pezelj, dipl.ing.arh. - ovlašteni arhitekt
Stručni tim u izradi plana: Aron Varga, dipl.ing.arh. - ovlašteni arhitekt Mario Pezelj, dipl.ing.arh. - ovlašteni arhitekt Antonio Baković, dipl.ing.grad. - ovlašteni ing. grad. Nada Bralić, dipl.ing.arh. - ovlašteni arhitekt Janja Novaković, dipl.ing.arh.-ovlašteni arhitekt urbanist	Josip Horvat, dipl.ing.prom. - ovlašteni inžinjer Damir Batarelo, dipl.iur. Vesna Pezelj, dipl. sociolog Vera Varga, dipl. biolog Ivan Sovč, mg. el.
Odgovorni voditelj izrade plana:	Mario Pezelj,dipl.ing.arh.,ovlašteni arh.
Pečat Gradskog vijeća: M.P.	Predsjednik Gradskog vijeća:
Istovjetnost prostornog plana s izvornikom ovjerava:	Pečat nadležnog tijela: M.P.