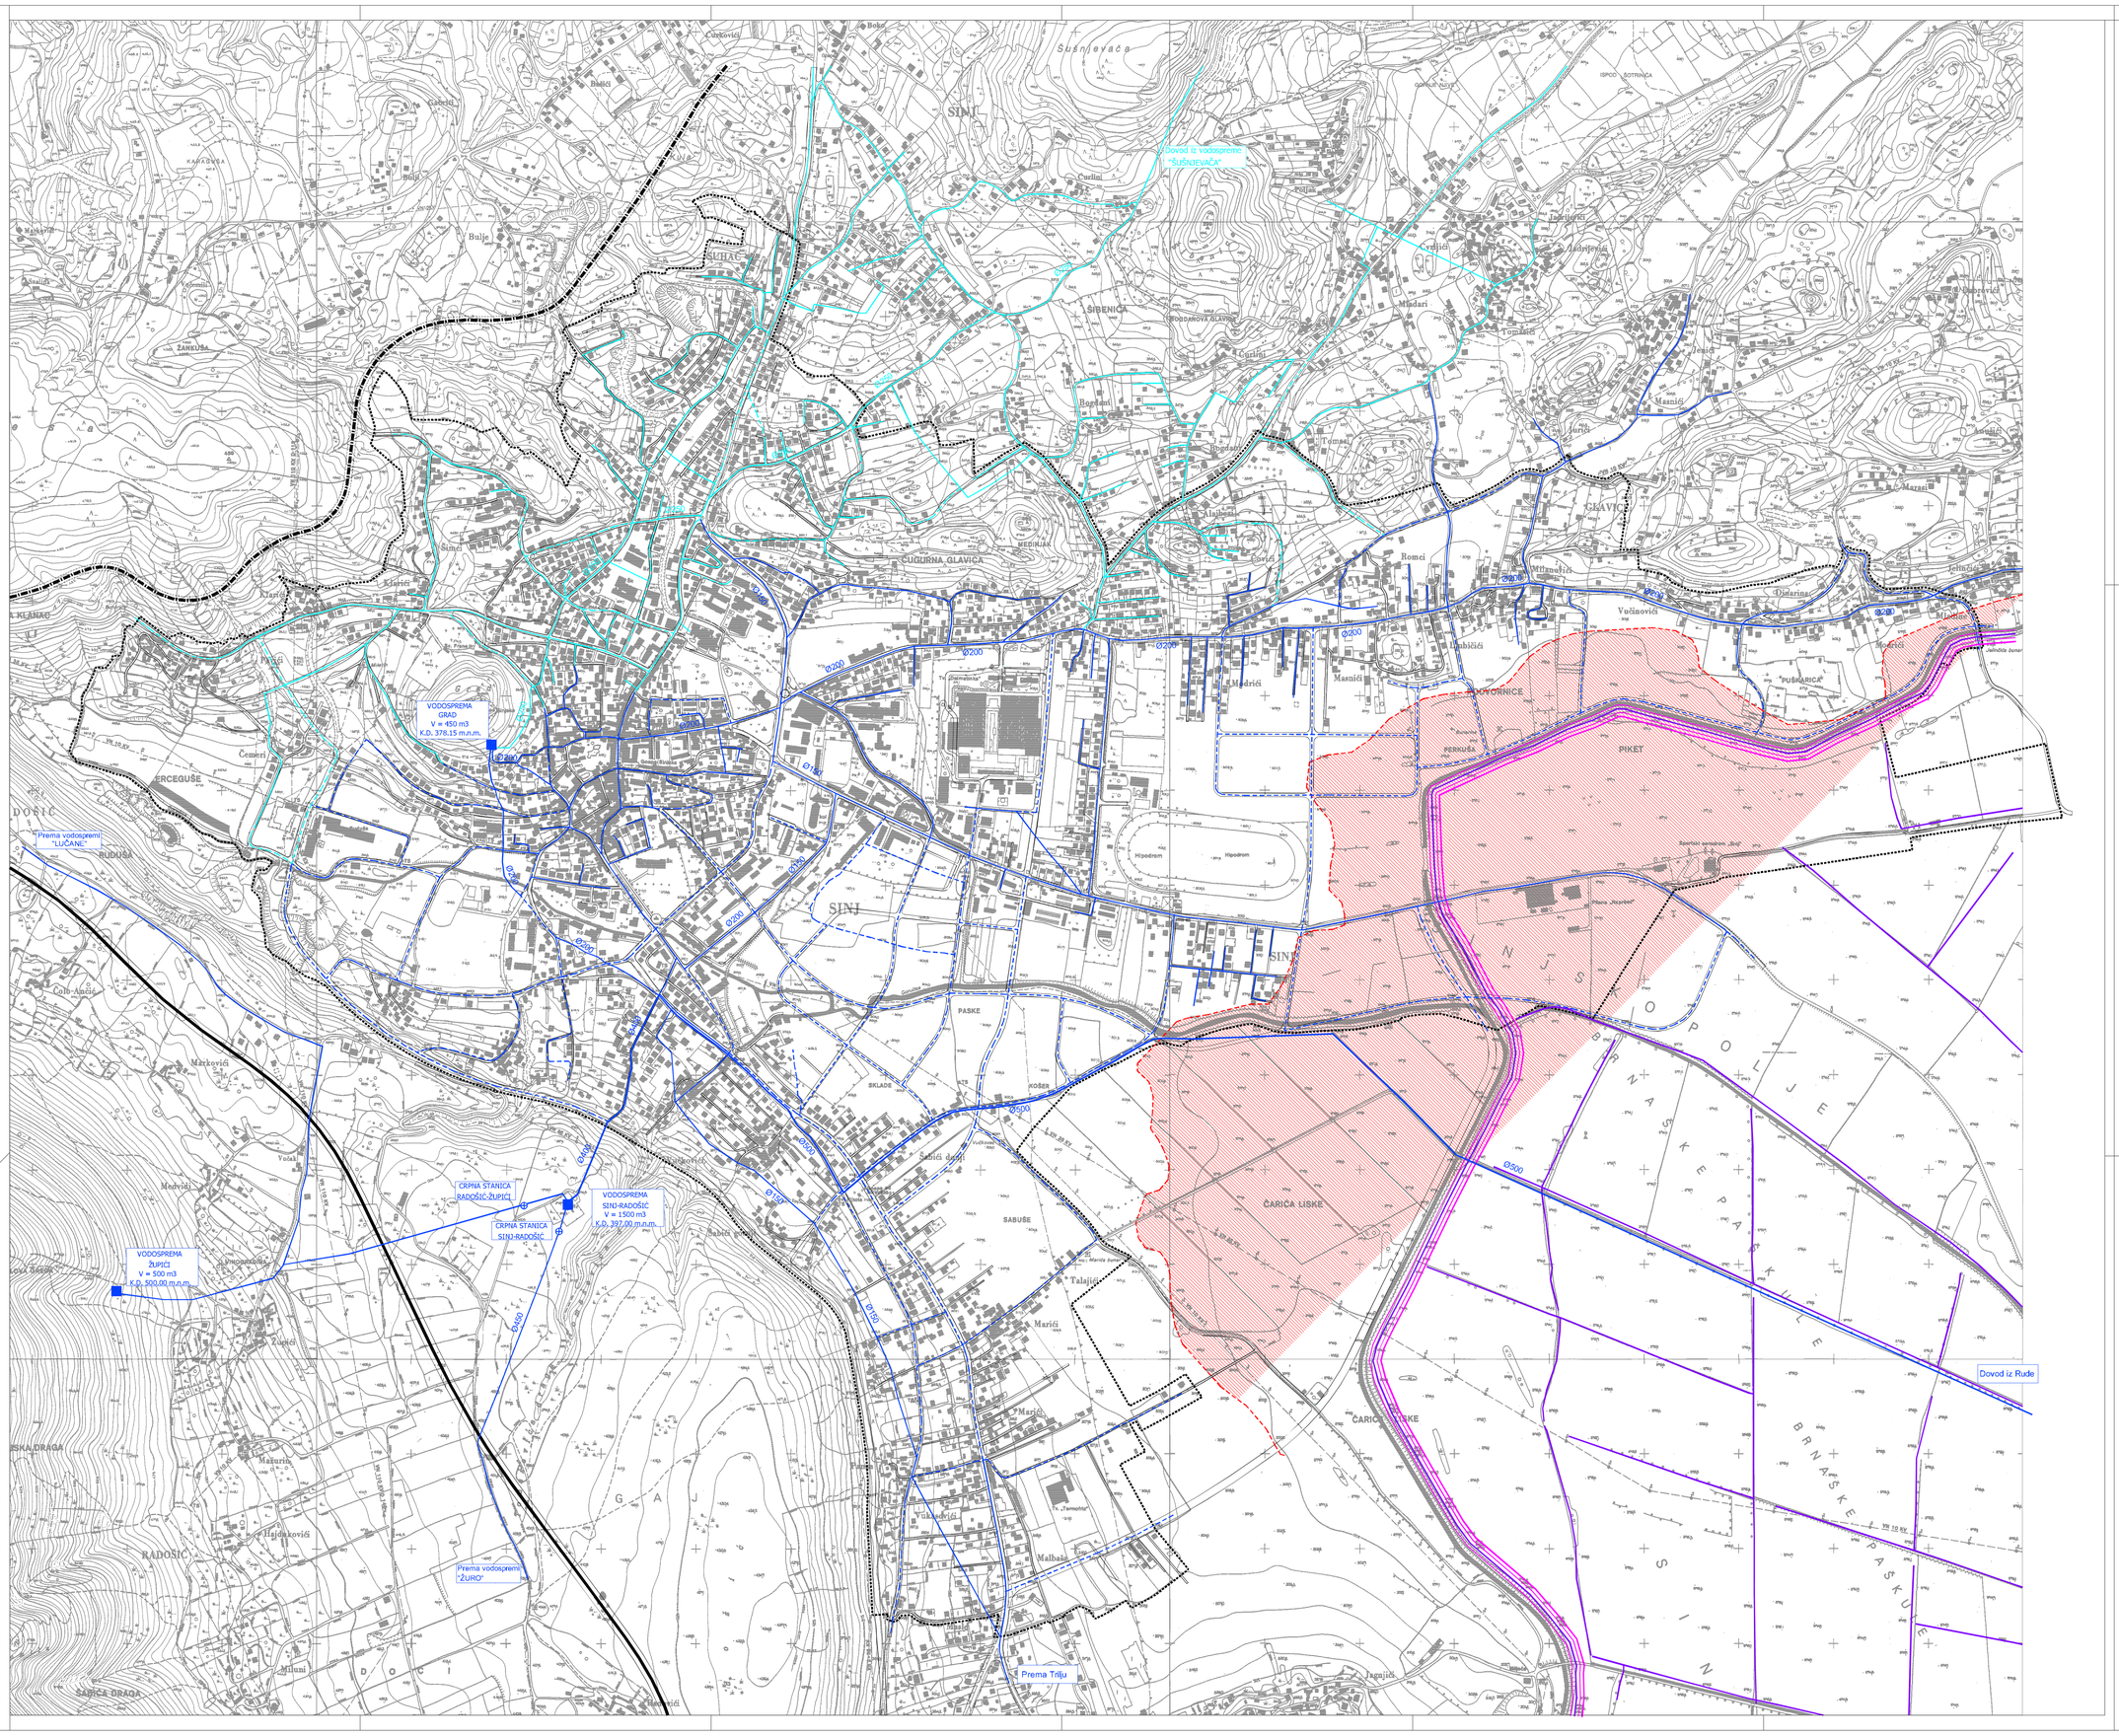


M. 1:5000

0 100 200 300 400 500

IZMJENE I DOPUNE GENERALNOG URBANISTIČKOG PLANA GRADA SINJA

- prijedlog plana za ponovni javni uvid

2.2. VODNOGOSPODARSKI SUSTAV

GRANICE
- GUP-a

KORIŠTENJE VODA

VODOOPSKRBA
- VODOSPREMA
- CRPNA STANICA
- MAGISTRALNI OPSKRBNI CJEVOVOD
- VODOOPSKRBNI CJEVOVODI- PODSUSTAV RUDA
- VODOOPSKRBNI CJEVOVODI - PODSUSTAV KOSINAC
- OSTALI VODOOPSKRBNI CJEVOVODI- PODSUSTAV RUDA
- OSTALI VODOOPSKRBNI CJEVOVODI - PODSUSTAV KOSINAC
- POPLAVNO PODRUČJE

UREĐENJE VODOTOKA I VODA REGULACIJSKI I ZAŠTITNI SUSTAV
- KANAL (ODTERETNI, LATERALNI)
- NASIP (OBALOUTVRDA)

MELIORACIJSKA ODVODNJA
- DETALJNA KANALSKA MREŽA

Županija Općina / grad	SPLITSKO - DALMATINSKA GRAD SINJ
Naziv prostornog plana:	IZMJENE I DOPUNE GENERALNOG URBANISTIČKOG PLANA GRADA SINJA
Naziv kartografskog prikaza:	INFRASTRUKTURNI SUSTAVI I MREŽE VODNOGOSPODARSKI SUSTAV
Broj kartografskog prikaza: 2.2.	Mjerilo kartografskog prikaza: 1:5 000
Odluka predstavničkog tijela o izradi plana "Službeni glasnik Grada Sinja" broj 9/18, 9/19, 9/21	Odluka predstavničkog tijela o donošenju plana
Javna rasprava (datum objave):	Javni uvid održan od: do:
Pečat tijela odgovornog za provođenje javne rasprave:	Odgovorna osoba za provođenje javne rasprave:
Suglasnost na plan prema članku 107. Zakona o prostornom uređenju (NN. br 153/13, 65/17, 114/18, 39/19, 98/19) Klasa:	Urbroj: Datum:
Pravna osoba/tijelo koje je izradilo plan:	"ARCHING STUDIO " d.o.o. Split
Pečat pravne osobe/tijela koje je izradilo plan:	Odgovorna osoba: Srđan Šegvić, dia
Odgovorni voditelj:	Srđan Šegvić, dia
Stručni tim koji je izradio plan: ODGOVORNI VODITELJI: SURADNICI:	SRĐAN ŠEGVIĆ, dia, ARCHING STUDIO d.o.o., Split GORAN MILIN, ia, ARCHING STUDIO d.o.o., Split BRUNO ŠEGVIĆ, mag.ing.arch, ARCHING STUDIO d.o.o., Split ANA ŠKOVIĆ, dipl.oec, ARCHING STUDIO d.o.o., Split TONI JAKAŠA, dipl. ing. građ., UREĐ OVLAŠTENOG INŽENJERA ELEKTROTEHNIKE, Split IVICA TAKAMA, dia, PLANNING PROJECT d.o.o. Split DRAGI DAKAMO, dipl. ing. građ., PROJEKTNI BIRO DAKAMO d.o.o., Split
Pečat predstavničkog tijela:	Predsjednik predstavničkog tijela:
Ishodovanost ovog prostornog plana s izvornikom ovjerava:	Pečat nadležnog tijela: