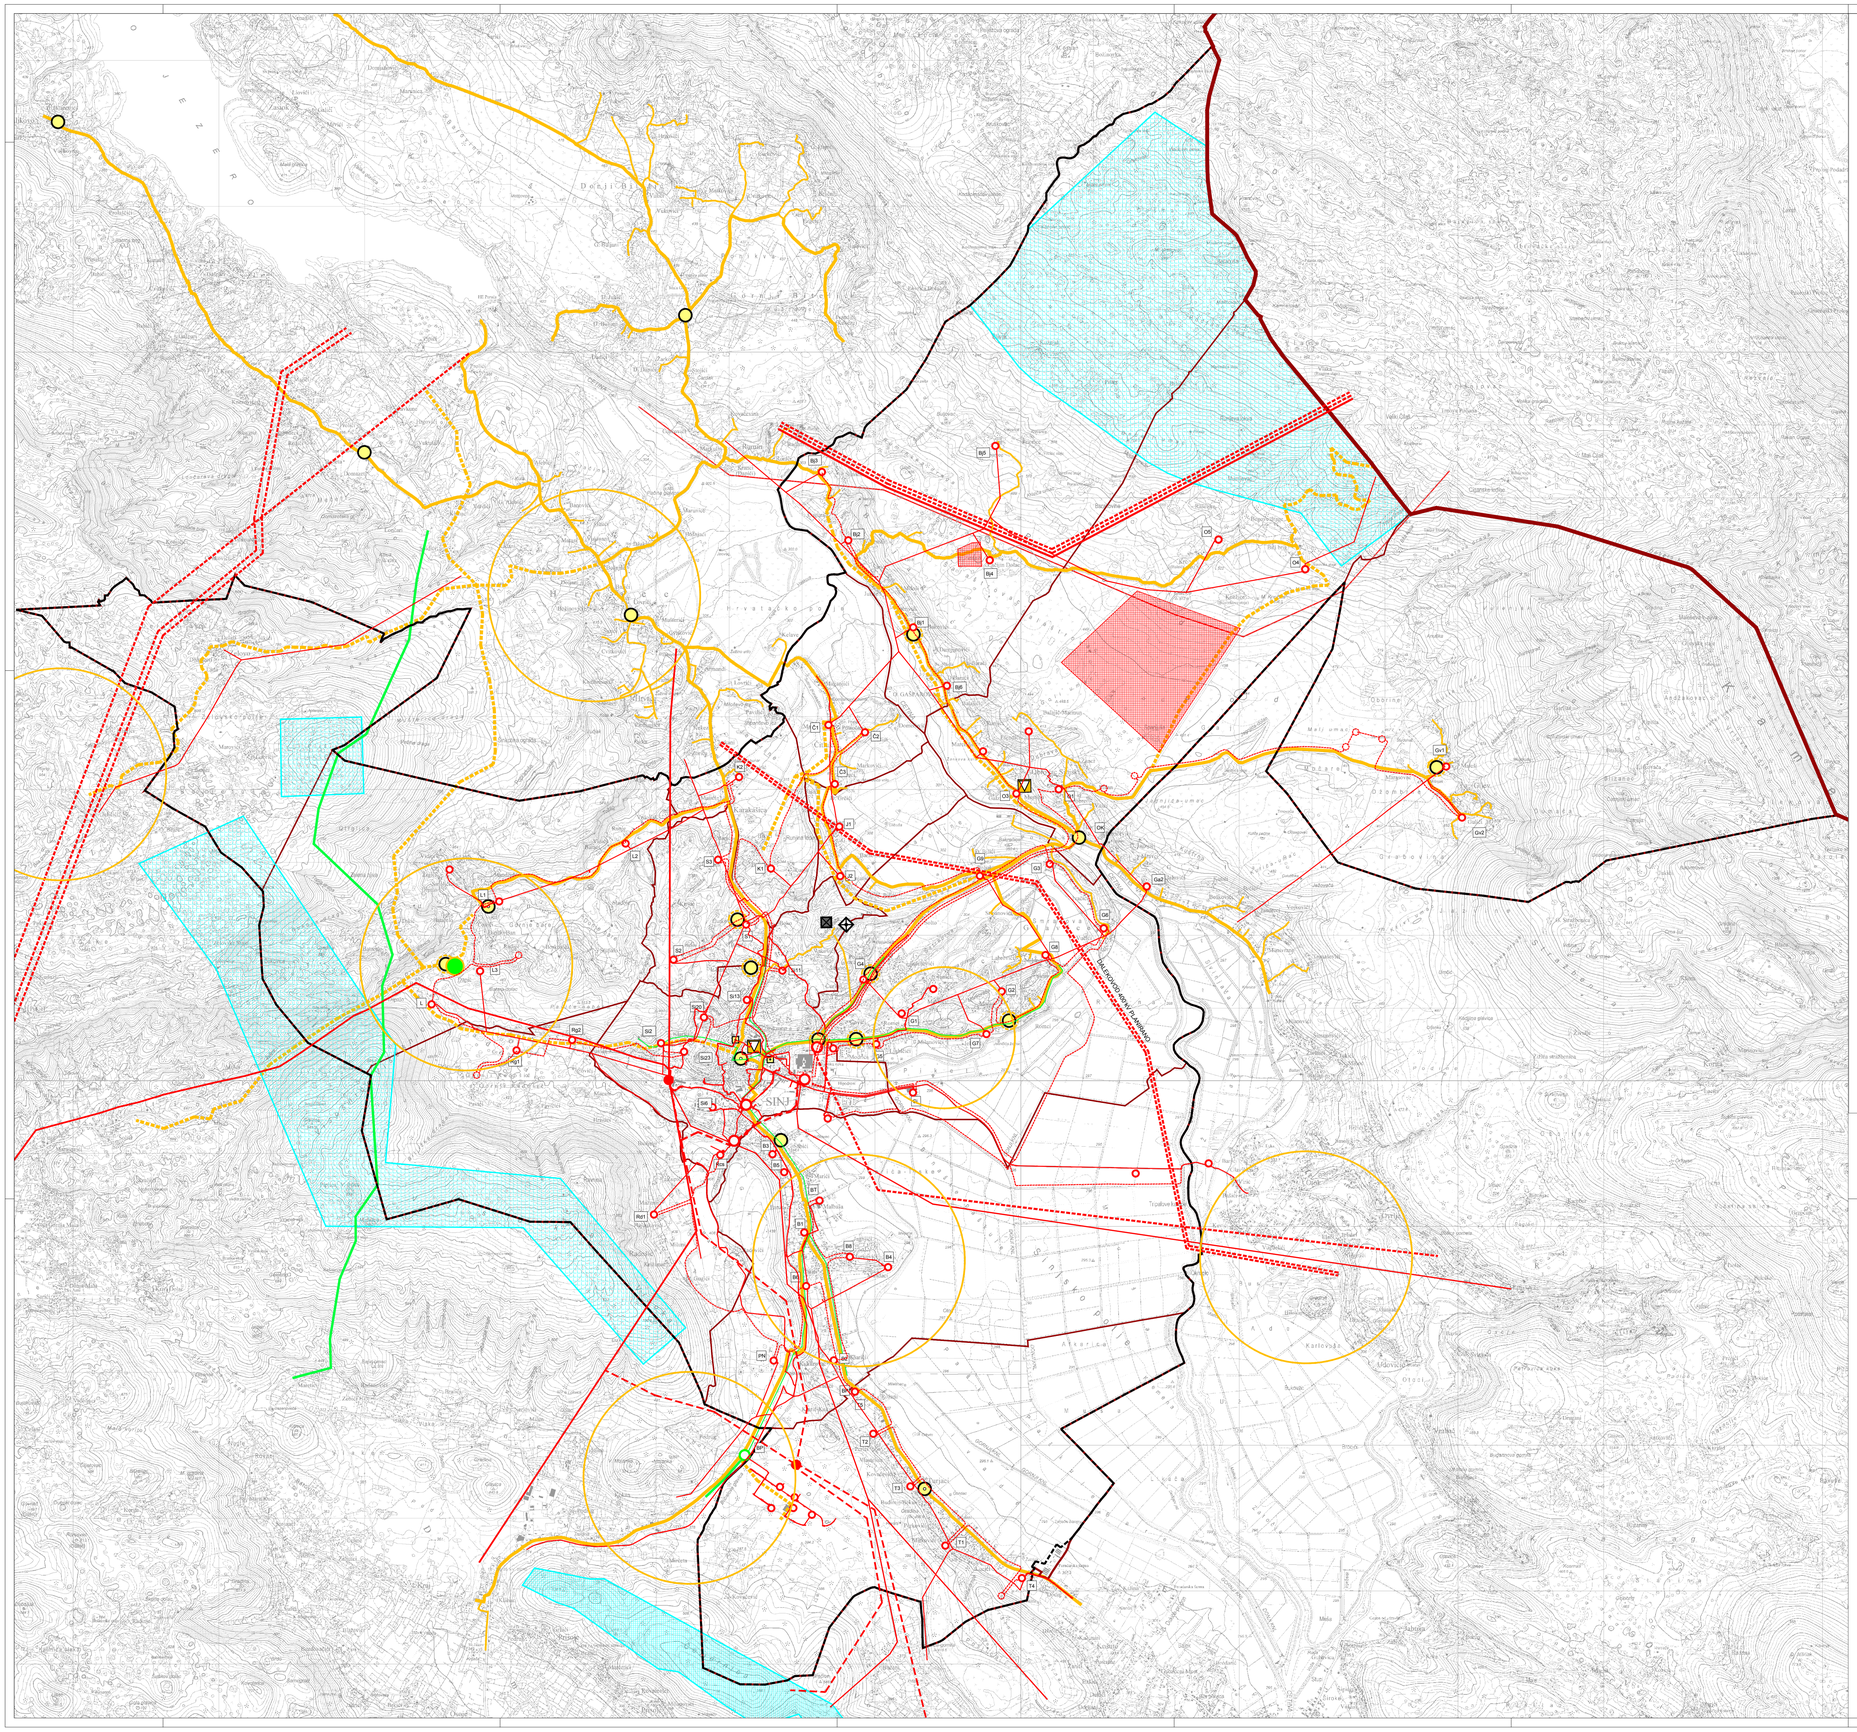


LEGENDA

GRANICE
- DRŽAVNA GRANICA
- OBUHVAT PROSTORNOG PLANA
- GRADSKA GRANICA
- GRANICA NASELJA

POŠTA I ELEKTRONIČKE KOMUNIKACIJE

POŠTA
- POŠTANSKI CENTAR

JAVNE ELEKTRONIČKE KOMUNIKACIJE

Telefonska mreža - komutacijski čvorovi u nepokretnoj mreži
- PODRUČNA TELEFONSKA CENTRALA
- MJESNA TELEFONSKA CENTRALA
- MJESNA TELEFONSKA CENTRALA PLANIRANA

Vodovi i kanali
- MAGISTRALNI SVJETLOVODNI KABEL
- KORISNIČKI I SPOJNI VOD
- KORISNIČKI I SPOJNI VOD PLANIRANI
- BAZNA RADIJSKA, GSM I UMTS POSTAJA

JAVNE ELEKTRONIČKE KOMUNIKACIJE U POKRETNOJ MREŽI

Samostojeći stupovi
- AKTIVNA LOKACIJA
- PLANIRANA LOKACIJA

RADIO I TV SUSTAV VEZA
- TV ODAŠILJAČ
- RADIO ODAŠILJAČKO SREDIŠTE

ENERGETSKI SUSTAV

CIJEVNI TRANSPORT PLINA
- MAGISTRALNI PLINOVOD
- LOKALNI PLINOVOD
- MJERNO REDUKCIJSKA STANICA

ELEKTROENERGETIKA

PROIZVODNI UREĐAJI
- POTENCIJALNE LOKACIJE ZA SOLARNE (SUNČANE) ELEKTRANE
- POTENCIJALNE LOKACIJE ZA VJETROELEKTRANE

TRANSFORMATORSKA I RASKLOPNA POSTROJENJA
- RASKLOPNO POSTROJENJE
- TS 110/10(20) kV
- TS 110/35 kV
- TS 110/35 kV PLANIRANO
- BABELSKA STANICA 110 kV
- TS 35/10 kV - ukida se
- TS 10-20/0,4 kV
- TS 10-20/0,4 kV - planirano
- NAZIV

ELEKTROPRIJENOSNI UREĐAJI
- DALEKOVOD 400 kV - planirano
- DALEKOVOD 220 kV
- DALEKOVOD 220 kV - planirano
- DALEKOVOD 110 kV
- DALEKOVOD 35 (20) kV
- DALEKOVOD 10 kV
- KABEL 10 kV - planirano

ARHEO d.o.o.
projektiranje ... prostorno planiranje

S

GRAD SINJ
IZMJENE I DOPUNE PROSTORNOG PLANA UREĐENJA GRADA SINJA
(prijedlog plana za 2. ponovnu javnu raspravu)

2. INFRASTRUKTURNI SUSTAVI

Županija:	SPLITSKO - DALMATINSKA
Grad:	SINJ
Naziv prostornog plana:	IZMJENE I DOPUNE PROSTORNOG PLANA UREĐENJA GRADA SINJA
Naziv kartografskog prikaza:	POŠTA, ELEKTRONIČKE KOMUNIKACIJE I ENERGETSKI SUSTAV
Broj kartografskog prikaza: 2.2.	Mjerilo kartografskog prikaza 1 : 25000
Odluka o izradi prostornog plana: Službeni glasnik Grada Sinja br. 11/18, 09/21	Odluka o donošenju plana
Javna rasprava (datum objave): 25.09.2020., 12.02.2021.	Javni uvid održan: od : 08.10.2020. do : 06.11.2020. / Ponovni javni uvid održan: od : 23.02.2021. do : 02.03.2021.
Pečat tijela odgovornog za provođenje javne rasprave: M.P.	Odgovorna osoba za provođenje javne rasprave: Sanja Belšić, dipl.ing.građ., v.d. pročelnice
Pravna osoba koja je izradila plan:	ARHEO d.o.o. Tomislavova 11, Zagreb
Pečat pravne osobe koja je izradila plan: M.P.	Direktor : Mario Pezelj, dipl.ing.arh. - ovlašteni arhitekt
Stručni tim u izradi plana: Aron Varga, dipl.ing.arh. - ovlašteni arhitekt; Mario Pezelj, dipl.ing.arh. - ovlašteni arhitekt; Antonio Baković, dipl.ing.građ. - ovlašteni ing. građ.; Nada Brašić, dipl.ing.arh. - ovlašteni arhitekt; Janja Novaković, dipl.ing.arh.-ovlašteni arhitekt urbanist	Josip Horvat, dipl.ing.prom.- ovlašteni inženjer; Damir Batarelo, dipl.iur.; Verena Pezelj, dipl. sociolog; Vera Varga, dipl. biolog; Ivan Sović, ing. el.
Odgovorni voditelj izrade plana:	Mario Pezelj,dipl.ing.arh.,ovlašteni arh.
Pečat Gradskog vijeća: M.P.	Predsjednik Gradskog vijeća: Petar Župić
Istovjetnost prostornog plana s izvornikom ovjerava:	Pečat nadležnog tijela: M.P.