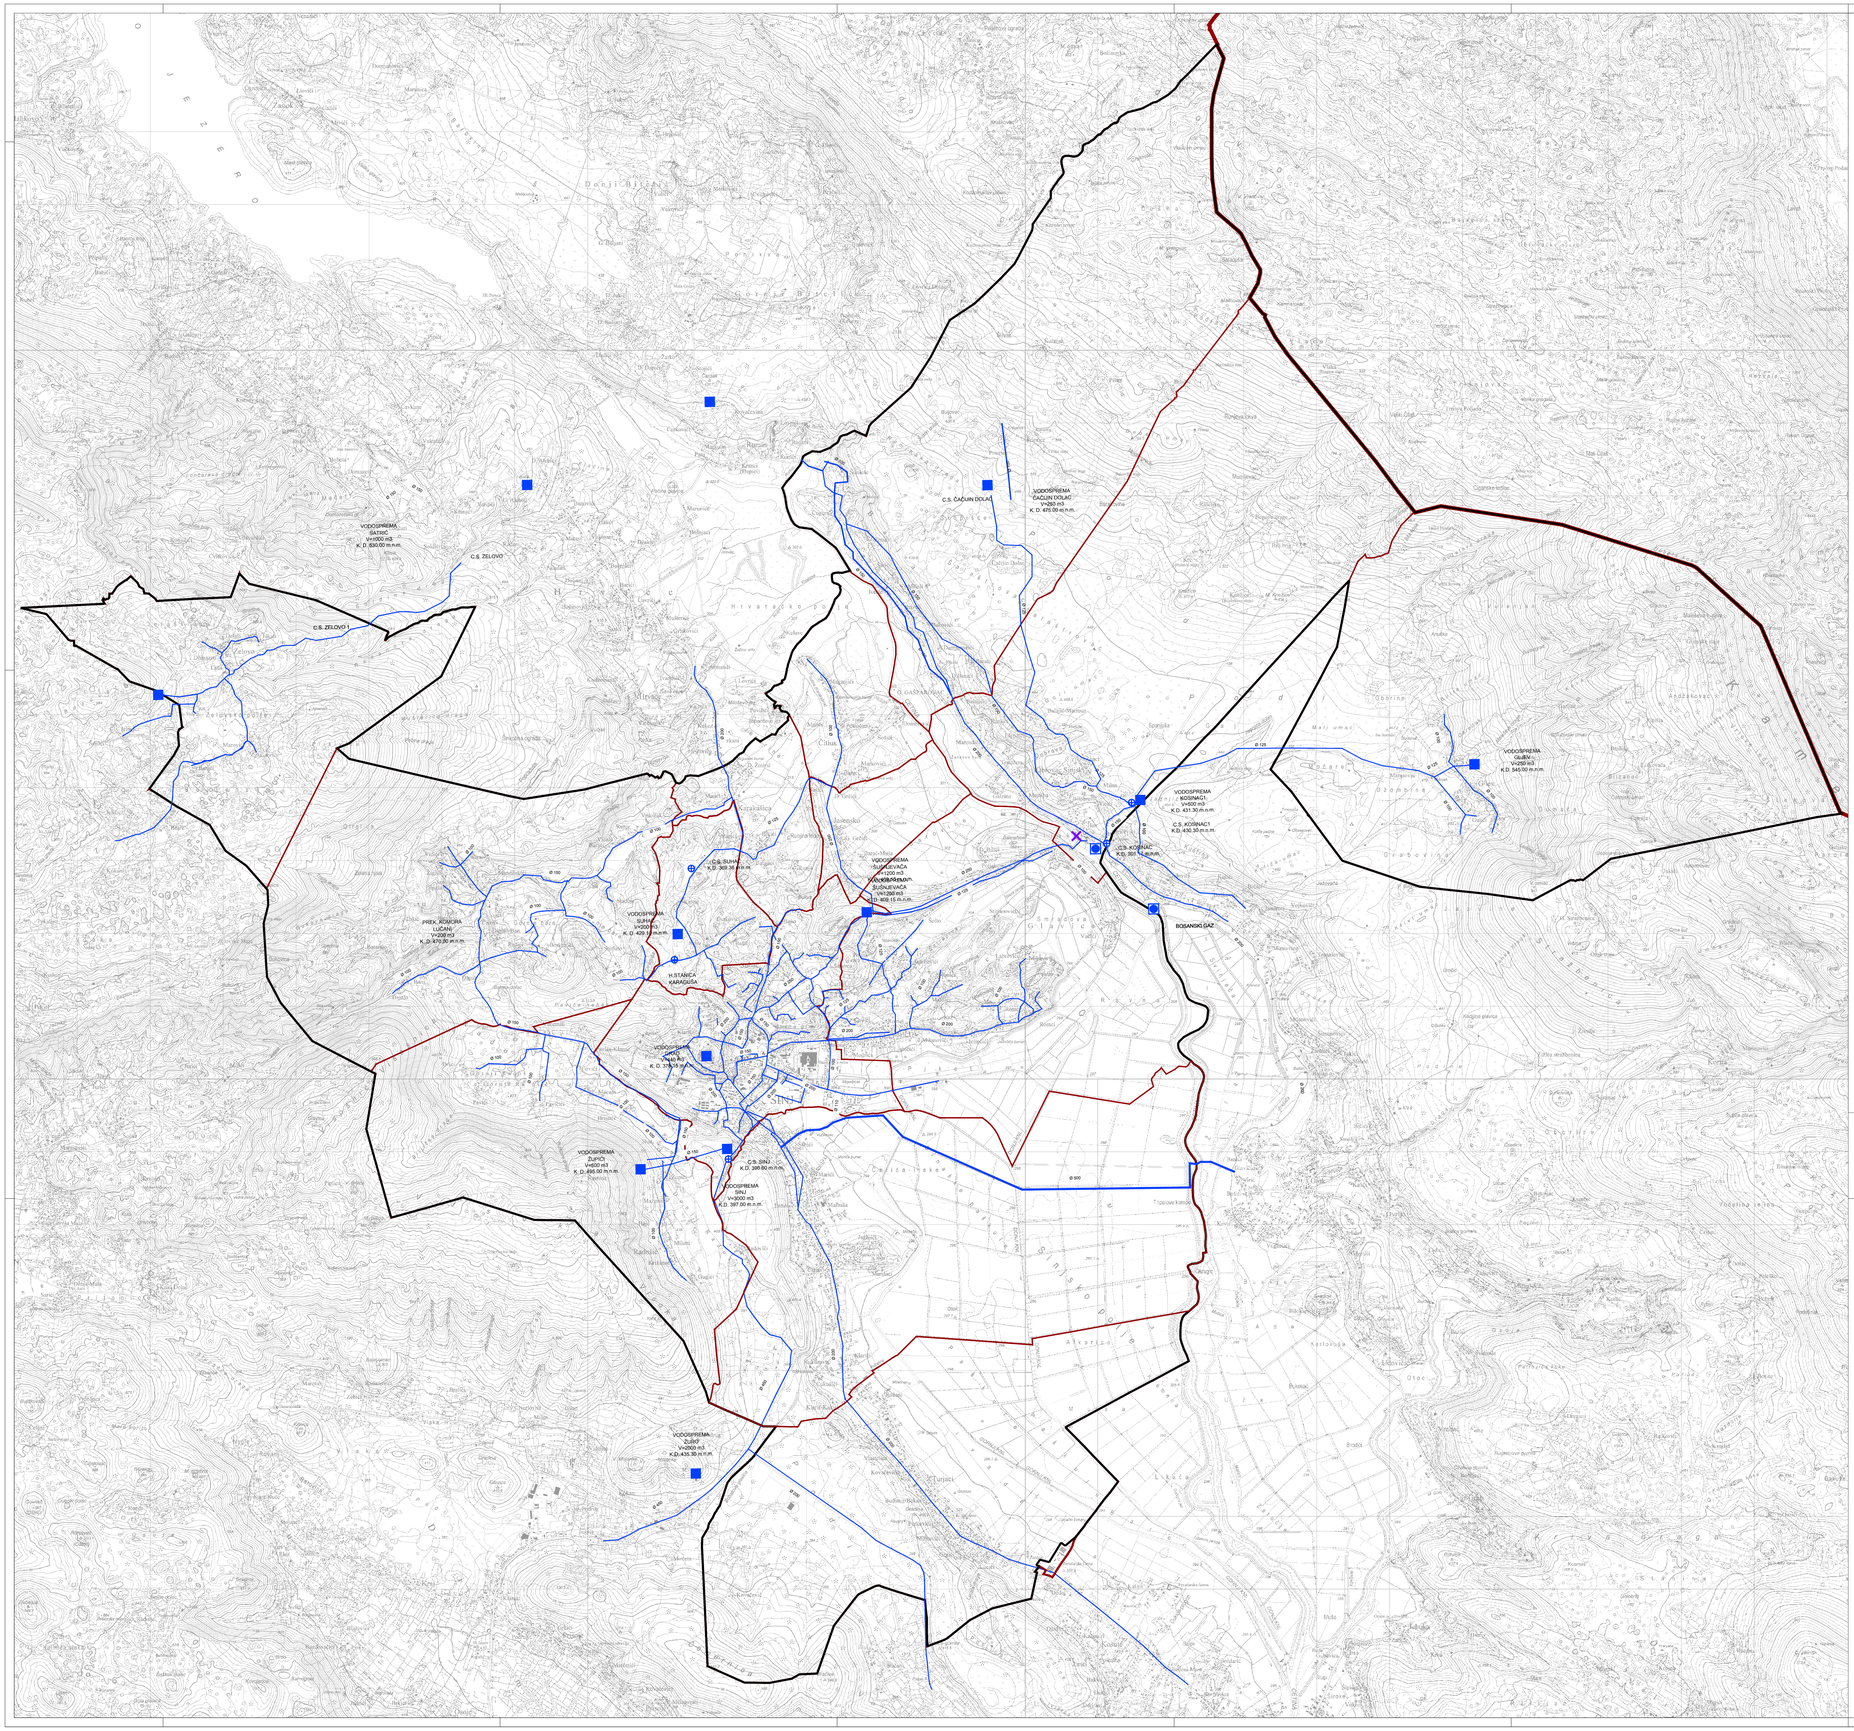


VODA

GRANICE
- DRŽAVNA GRANICA
- OBUHVAT PROSTORNOG PLANA
- GRADSKA GRANICA
- GRANICA NASELJA

VODNOGOSPODARSKI SUSTAV
VODOOPSKRBA
- MAGISTRALNI OPSKRBNI CJEVOVOD
- PLANIRANI MAGISTRALNI OPSKRBNI CJEVOVOD
- OSTALI VODOOPSKRBNI CJEVOVODI
- VODOZAHVAT / VODOCRPILIŠTE
- VODOSPREMA
- CRPNA STANICA
- PREKIDNA KOMORA
- PLOČASTI PROPUSTI I MOSTOVI

ARHEO d.o.o. projektiranje | prostorno planiranje

S

GRAD SINJ
IZMJENE I DOPUNE PROSTORNOG PLANA UREĐENJA GRADA SINJA
(prijedlog plana za 2. ponovnu javnu raspravu)

2. INFRASTRUKTURNI SUSTAVI

Županija: SPLITSKO - DALMATINSKA Grad: SINJ	
Naziv prostornog plana: IZMJENE I DOPUNE PROSTORNOG PLANA UREĐENJA GRADA SINJA	
Naziv kartografskog prikaza: VODOOPSKRBA	
Broj kartografskog prikaza: 2.3.	Mjerilo kartografskog prikaza: 1 : 25000
Odluka o izradi prostornog plana:	Odluka o donošenju plana:
Službeni glasnik Grada Sinja br. 11/18, 09/21	
Javna rasprava (datum objave): 25.09.2020., 12.02.2021.	Javni uvid održan: Ponovni javni uvid održan: od : 08.10.2020. od : 23.02.2021. do : 06.11.2020. do : 02.03.2021.
Pečat tijela odgovornog za provođenje javne rasprave: M.P.	Odgovorna osoba za provođenje javne rasprave: Sanja Bešlić, dipl.ing.građ., v.d. pročelnice
Pravna osoba koja je izradila plan:	ARHEO d.o.o. Tomislavova 11, Zagreb
Pečat pravne osobe koja je izradila plan: M.P.	Direktor : Mario Pezelj, dipl.ing.arh. - ovlašteni arhitekt
Stručni tim u izradi plana: Aron Varga, dipl.ing.arh. - ovlašteni arhitekt Mario Pezelj, dipl.ing.arh. - ovlašteni arhitekt Antonio Baković, dipl.ing.građ. - ovlašteni ing. građ. Nada Bralić, dipl.ing.arh. - ovlašteni arhitekt Janja Novaković, dipl.ing.arh.-ovlašteni arhitekt urbanist	Josip Horvat, dipl.ing.prom.- ovlašteni inženjer Damir Batarelo, dipl.ur. Vesna Pezelj, dipl. sociolog Vera Varga, dipl. biolog Ivan Sović, ing. el.
Odgovorni voditelj izrade plana:	Mario Pezelj,dipl.ing.arh.,ovlašteni arh.
Pečat Gradskog vijeća: M.P.	Predsjednik Gradskog vijeća: Petar Župić
Istovjetnost prostornog plana s izvornikom ovjerava:	Pečat nadležnog tijela: M.P.