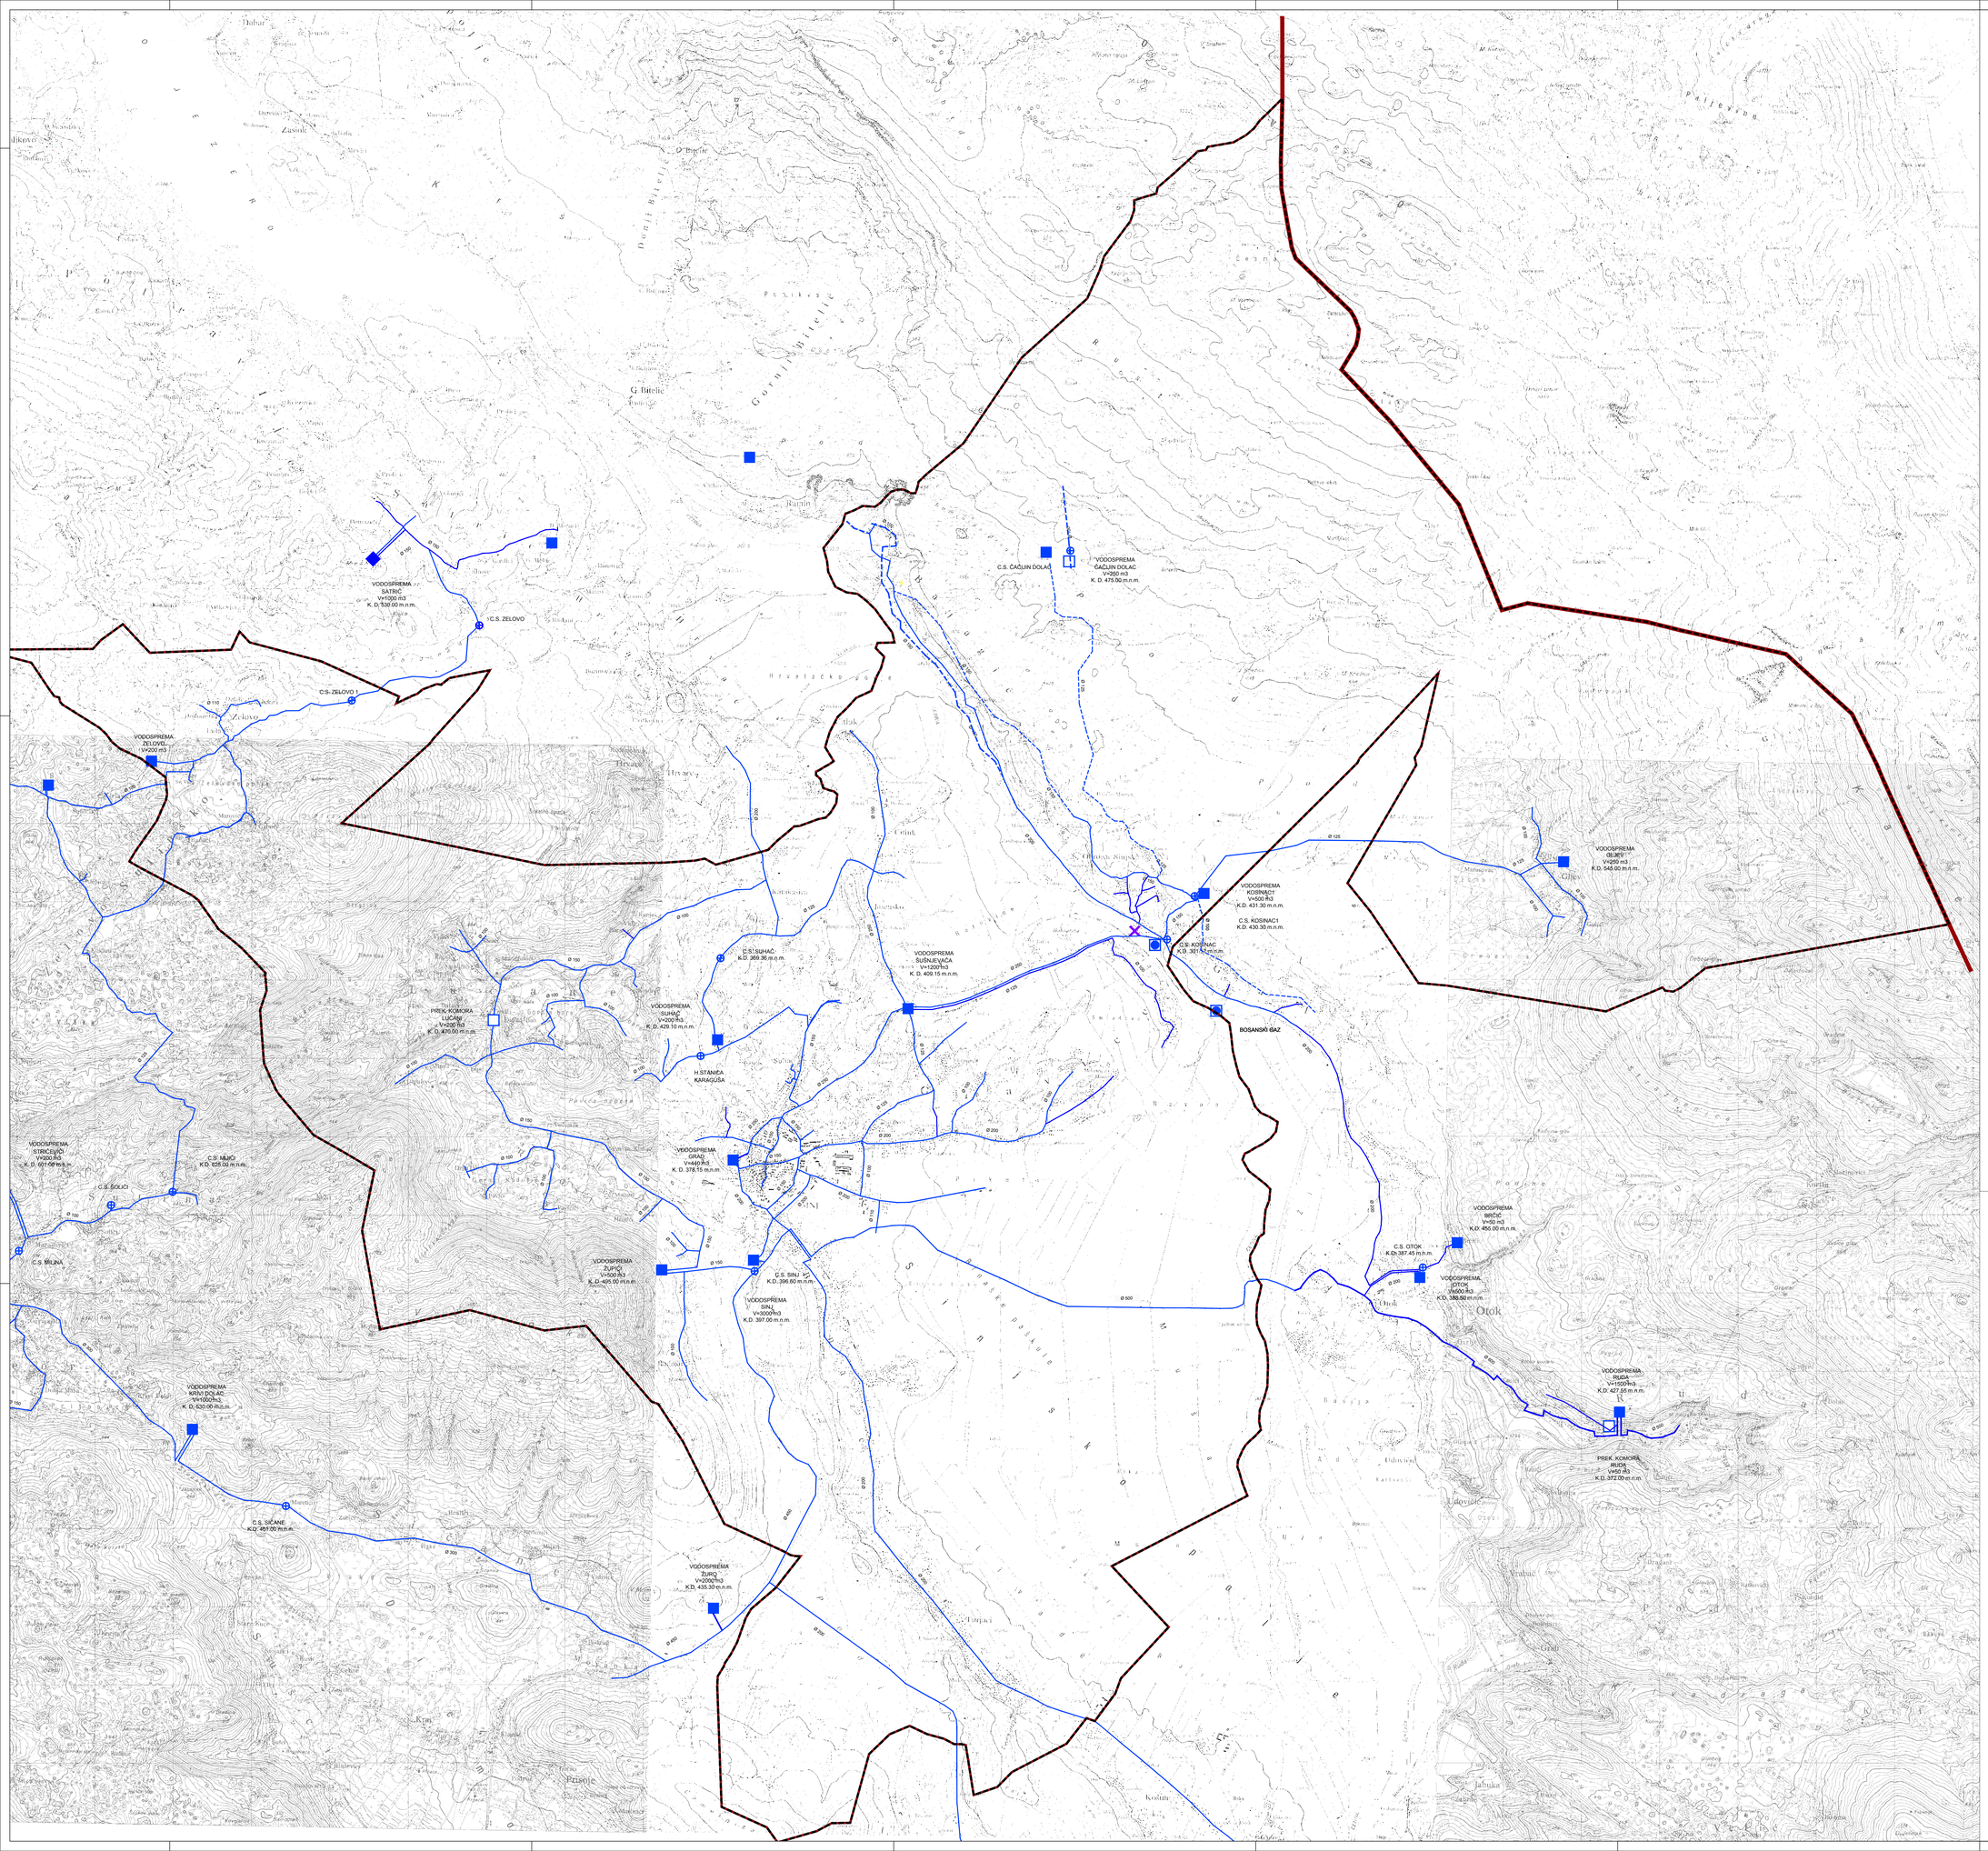


LEGENDA

GRANICE

- DRŽAVNA GRANICA
- OBUHVAT PROSTORNOG PLANA (GRANICA GRADA)

VODNOGOSPODARSKI SUSTAV

VODOOPSKRBA

- MAGISTRALNI OPSKRBNI CJEVOVOD
- PLANIRANI MAGISTRALNI OPSKRBNI CJEVOVOD
- OSTALI VODOOPSKRBNI CJEVOVODI
- VODOZAHVAT / VODOCRPILIŠTE
- VODOSPREMA
- CRPNA STANICA
- PREKIDNA KOMORA
- PLOČASTI PROPUSTI I MOSTOVI

ARHEO d.o.o.
projektiranje , prostorno planiranje

S

GRAD SINJ

II. IZMJENE I DOPUNE PROSTORNOG PLANA UREĐENJA GRADA SINJA

(PRIJEDLOG PLANA ZA PONOVNU JAVNU RASPRAVU)

2. INFRASTRUKTURNI SUSTAVI

Županija:	SPLITSKO - DALMATINSKA		
Grad:	SINJ		
Naziv prostornog plana:	II. IZMJENE I DOPUNE PROSTORNOG PLANA UREĐENJA GRADA SINJA		
Naziv kartografskog prikaza:	VODOOPSKRBA		
Broj kartografskog prikaza:	2.4.	Mjerilo kartografskog prikaza	1 : 25000
Odluka o izradi prostornog plana: Službeni glasnik Grada Sinja br. 03/15		Odluka o donošenju plana	
Odluka o objavi javne rasprave: "Slobodna Dalmacija"od 16.10.2014.		Javni uvid održan od 27.10.2015. do 03.11.2015.	Ponovni javni uvid:
Pečat tijela odgovornog za provođenje javne rasprave: M.P.		Odgovorna osoba za provođenje javne rasprave: ...	
Pravna osoba koja je izradila plan:		ARHEO d.o.o. Tomislavova 11, Zagreb	
Pečat pravne osobe koja je izradila plan: M.P.		Direktor : Mario Pezelj, dipl.ing.arh. - ovlašteni arhitekt	
Stručni tim u izradi plana: Aron Varga, dipl.ing.arh. - ovlašteni arhitekt Mario Pezelj, dipl.ing.arh. - ovlašteni arhitekt Antonio Baković, dipl.ing.građ. - ovlašteni ing. građ. Nada Bralić, dipl.ing.arh. - ovlašteni arhitekt		Josip Horvat, dipl.ing.prom.- ovlašteni inženjer Damir Batarelo, dipl.iur. Vesna Pezelj, dipl. sociolog Vera Varga, dipl. biolog Ivan Šović, ing. el.	
Odgovorni voditelj izrade plana:		Mario Pezelj,dipl.ing.arh.,ovlašteni arh.	
Pečat Gradskog vijeća: M.P.		Predsjednik Gradskog vijeća: ... Hrvoje Markulin, prof.	
Istovjetnost prostornog plana s izvornikom ovjerava: ...		Pečat nadležnog tijela: M.P.	