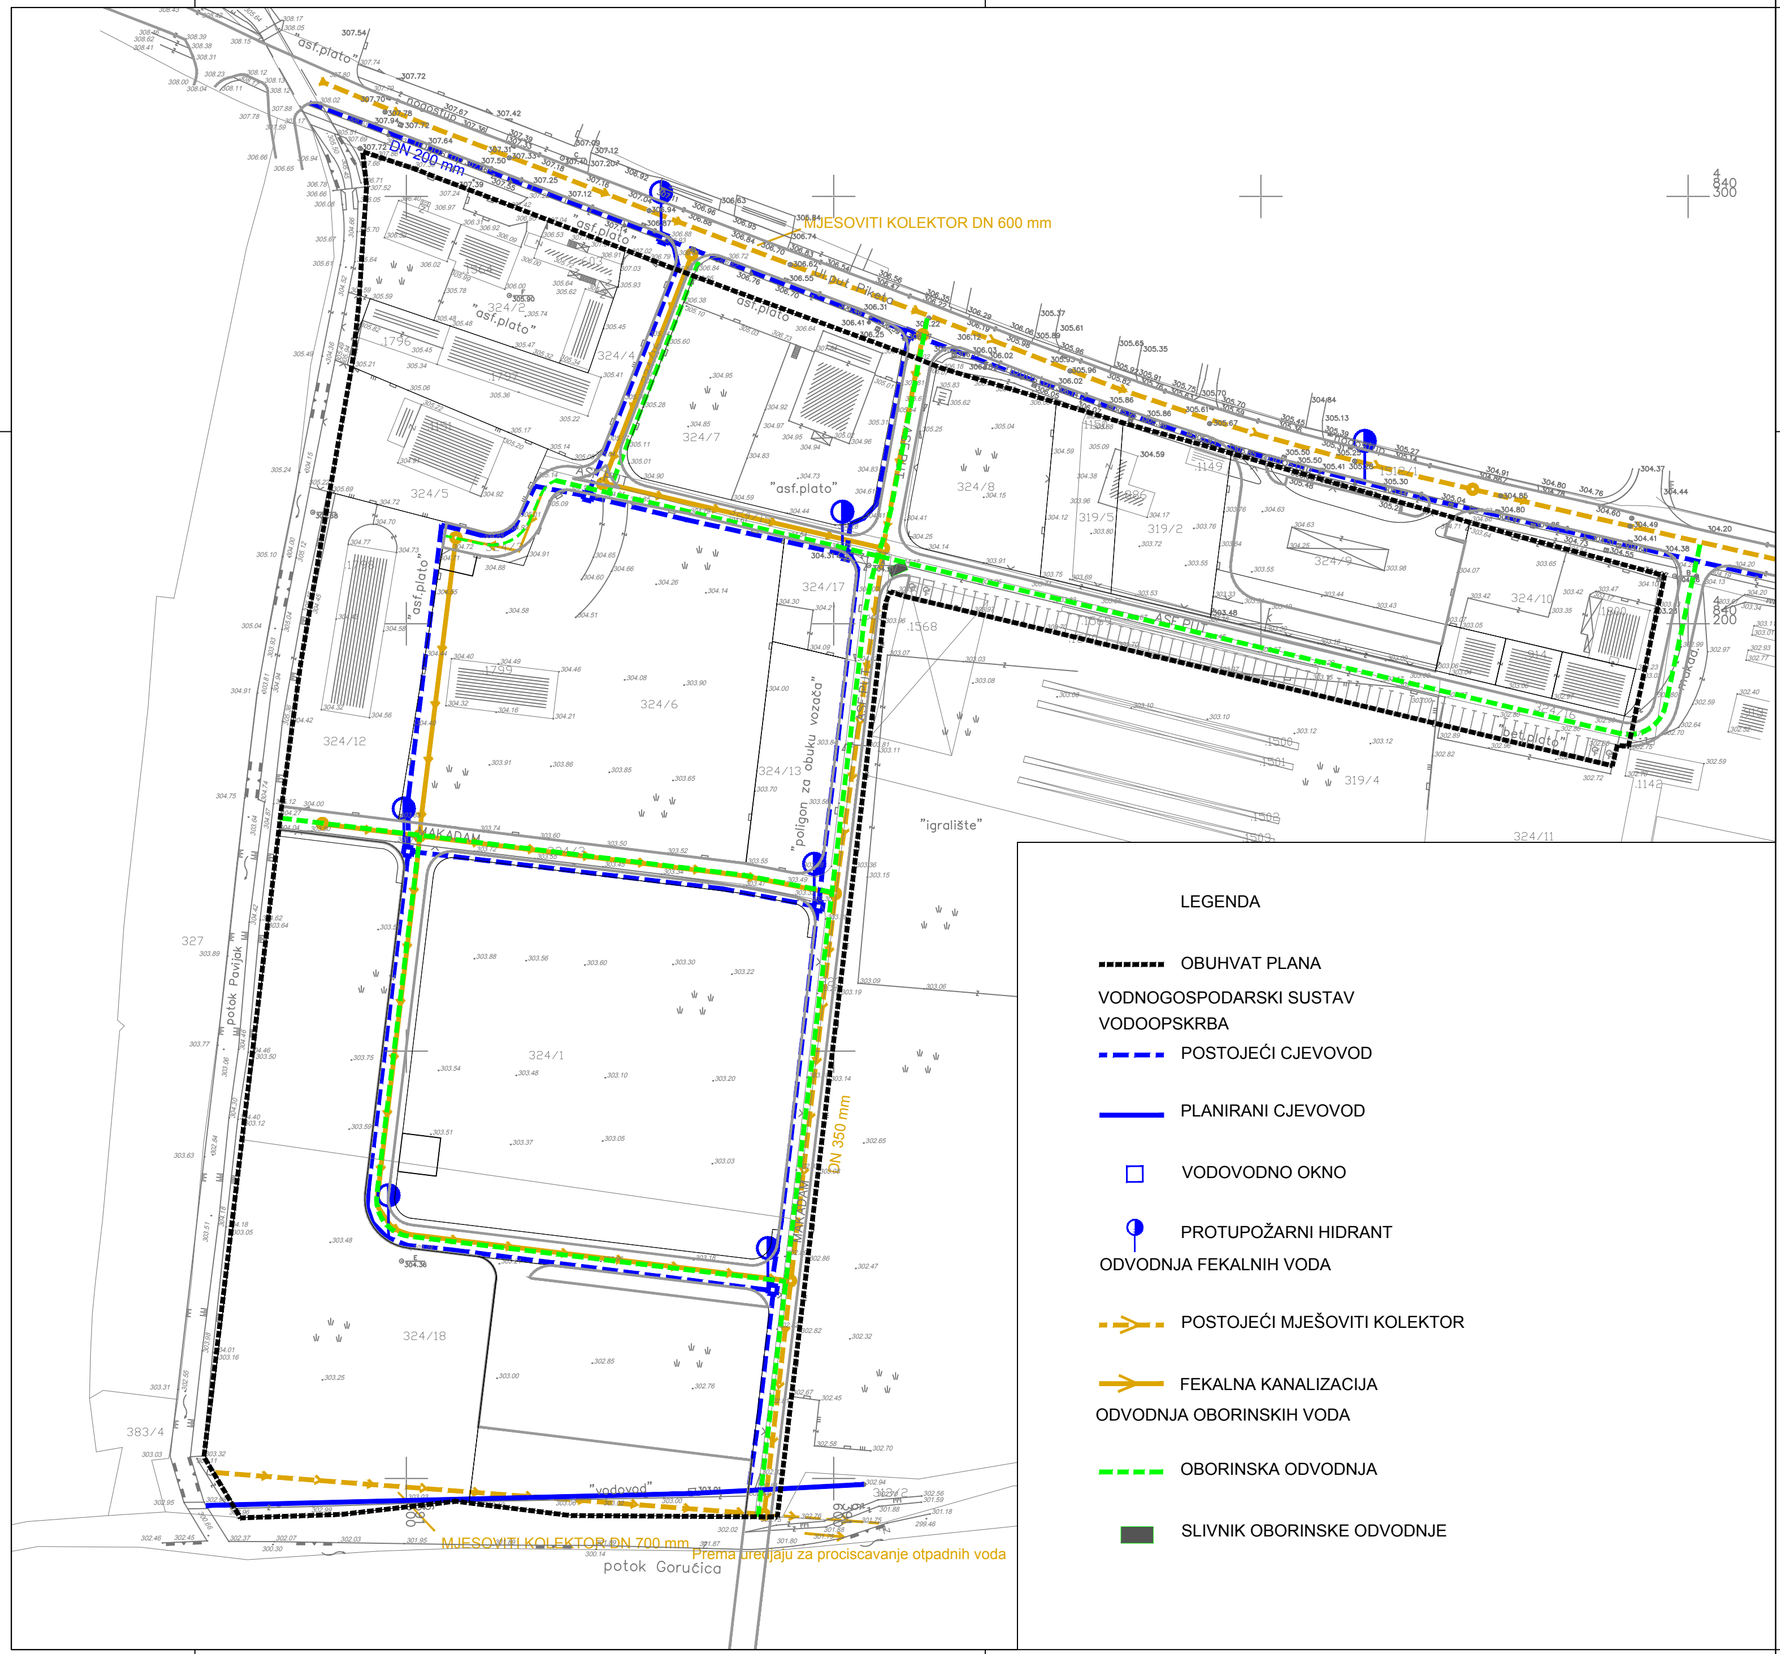


LEGENDA

OBUHVAT PLANA

VODNOGOSPODARSKI SUSTAV

VODOOPSKRBA

POSTOJEĆI CJEVOVOD

PLANIRANI CJEVOVOD

VODOVODNO OKNO

PROTUPOŽARNI HIDRANT

ODVODNJA FEKALNIH VODA

POSTOJEĆI MJEŠOVITI KOLEKTOR

FEKALNA KANALIZACIJA

ODVODNJA OBORINSKIH VODA

OBORINSKA ODVODNJA

SLIVNIK OBORINSKE ODVODNJE

ARHEO d.o.o.
projektiranje , prostorno planiranje

S

GRAD SINJ

IZMJENE I DOPUNE DETALNOG PLANA UREĐENJA PODRUČJA MJEŠOVITE PRETEŽITO POSLOVNE ZONE TRNOVAČA - SINJ

(prijedlog plana za javnu raspravu)

2.PROMETNA, TELEKOMUNIKACIJSKA I KOMUNALNA MREŽA

Županija:	SPLITSKO - DALMATINSKA
Grad:	SINJ
Naziv prostornog plana:	IZMJENE I DOPUNE DETALNOG PLANA UREĐENJA PODRUČJA MJEŠOVITE PRETEŽITO POSLOVNE ZONE TRNOVAČA - SINJ
Naziv kartografskog prikaza:	VODOVODNA I KANALIZACIJSKA MREŽA
Broj kartografskog prikaza: 2.4.	Mjerilo kartografskog prikaza 1 : 1000
Odluka o izradi prostornog plana: Službeni glasnik Grada Sinja br. 04/16	Odluka o donošenju plana
Odluka o objavi javne rasprave:	Javni uvid održan:
Pečat tijela odgovornog za provođenje javne rasprave: M.P.	Odgovorna osoba za provođenje javne rasprave: .....
Pravna osoba koja je izradila plan:	ARHEO d.o.o. Tomislavova 11, Zagreb
Pečat pravne osobe koja je izradila plan: M.P.	..... Direktor : Mario Pezelj, dipl.ing.arh. - ovlašteni arhitekt
Stručni tim u izradi plana: Aron Varga, dipl.ing.arh. - ovlašteni arhitekt; Mario Pezelj, dipl.ing.arh. - ovlašteni arhitekt; Antonio Baković, dipl.ing.grad. - ovlašteni ing. građ.; Nada Bralić, dipl.ing.arh. - ovlašteni arhitekt; Janja Novaković, dipl.ing.arh.-ovlašteni arhitekt urbanist	Josip Horvat, dipl.ing.prom.- ovlašteni inžinjer; Damir Batarelo, dipl.iur.; Vesna Pezelj, dipl. sociolog; Vera Varga, dipl. biolog; Ivan Sović, ing. el.
Odgovorni voditelj izrade plana:	Mario Pezelj,dipl.ing.arh.,ovlašteni arh.
Pečat Gradskog vijeća: M.P.	Predsjednik Gradskog vijeća: .....
Istovjetnost prostornog plana s izvornikom ovjerava:	Pečat nadležnog tijela: M.P.