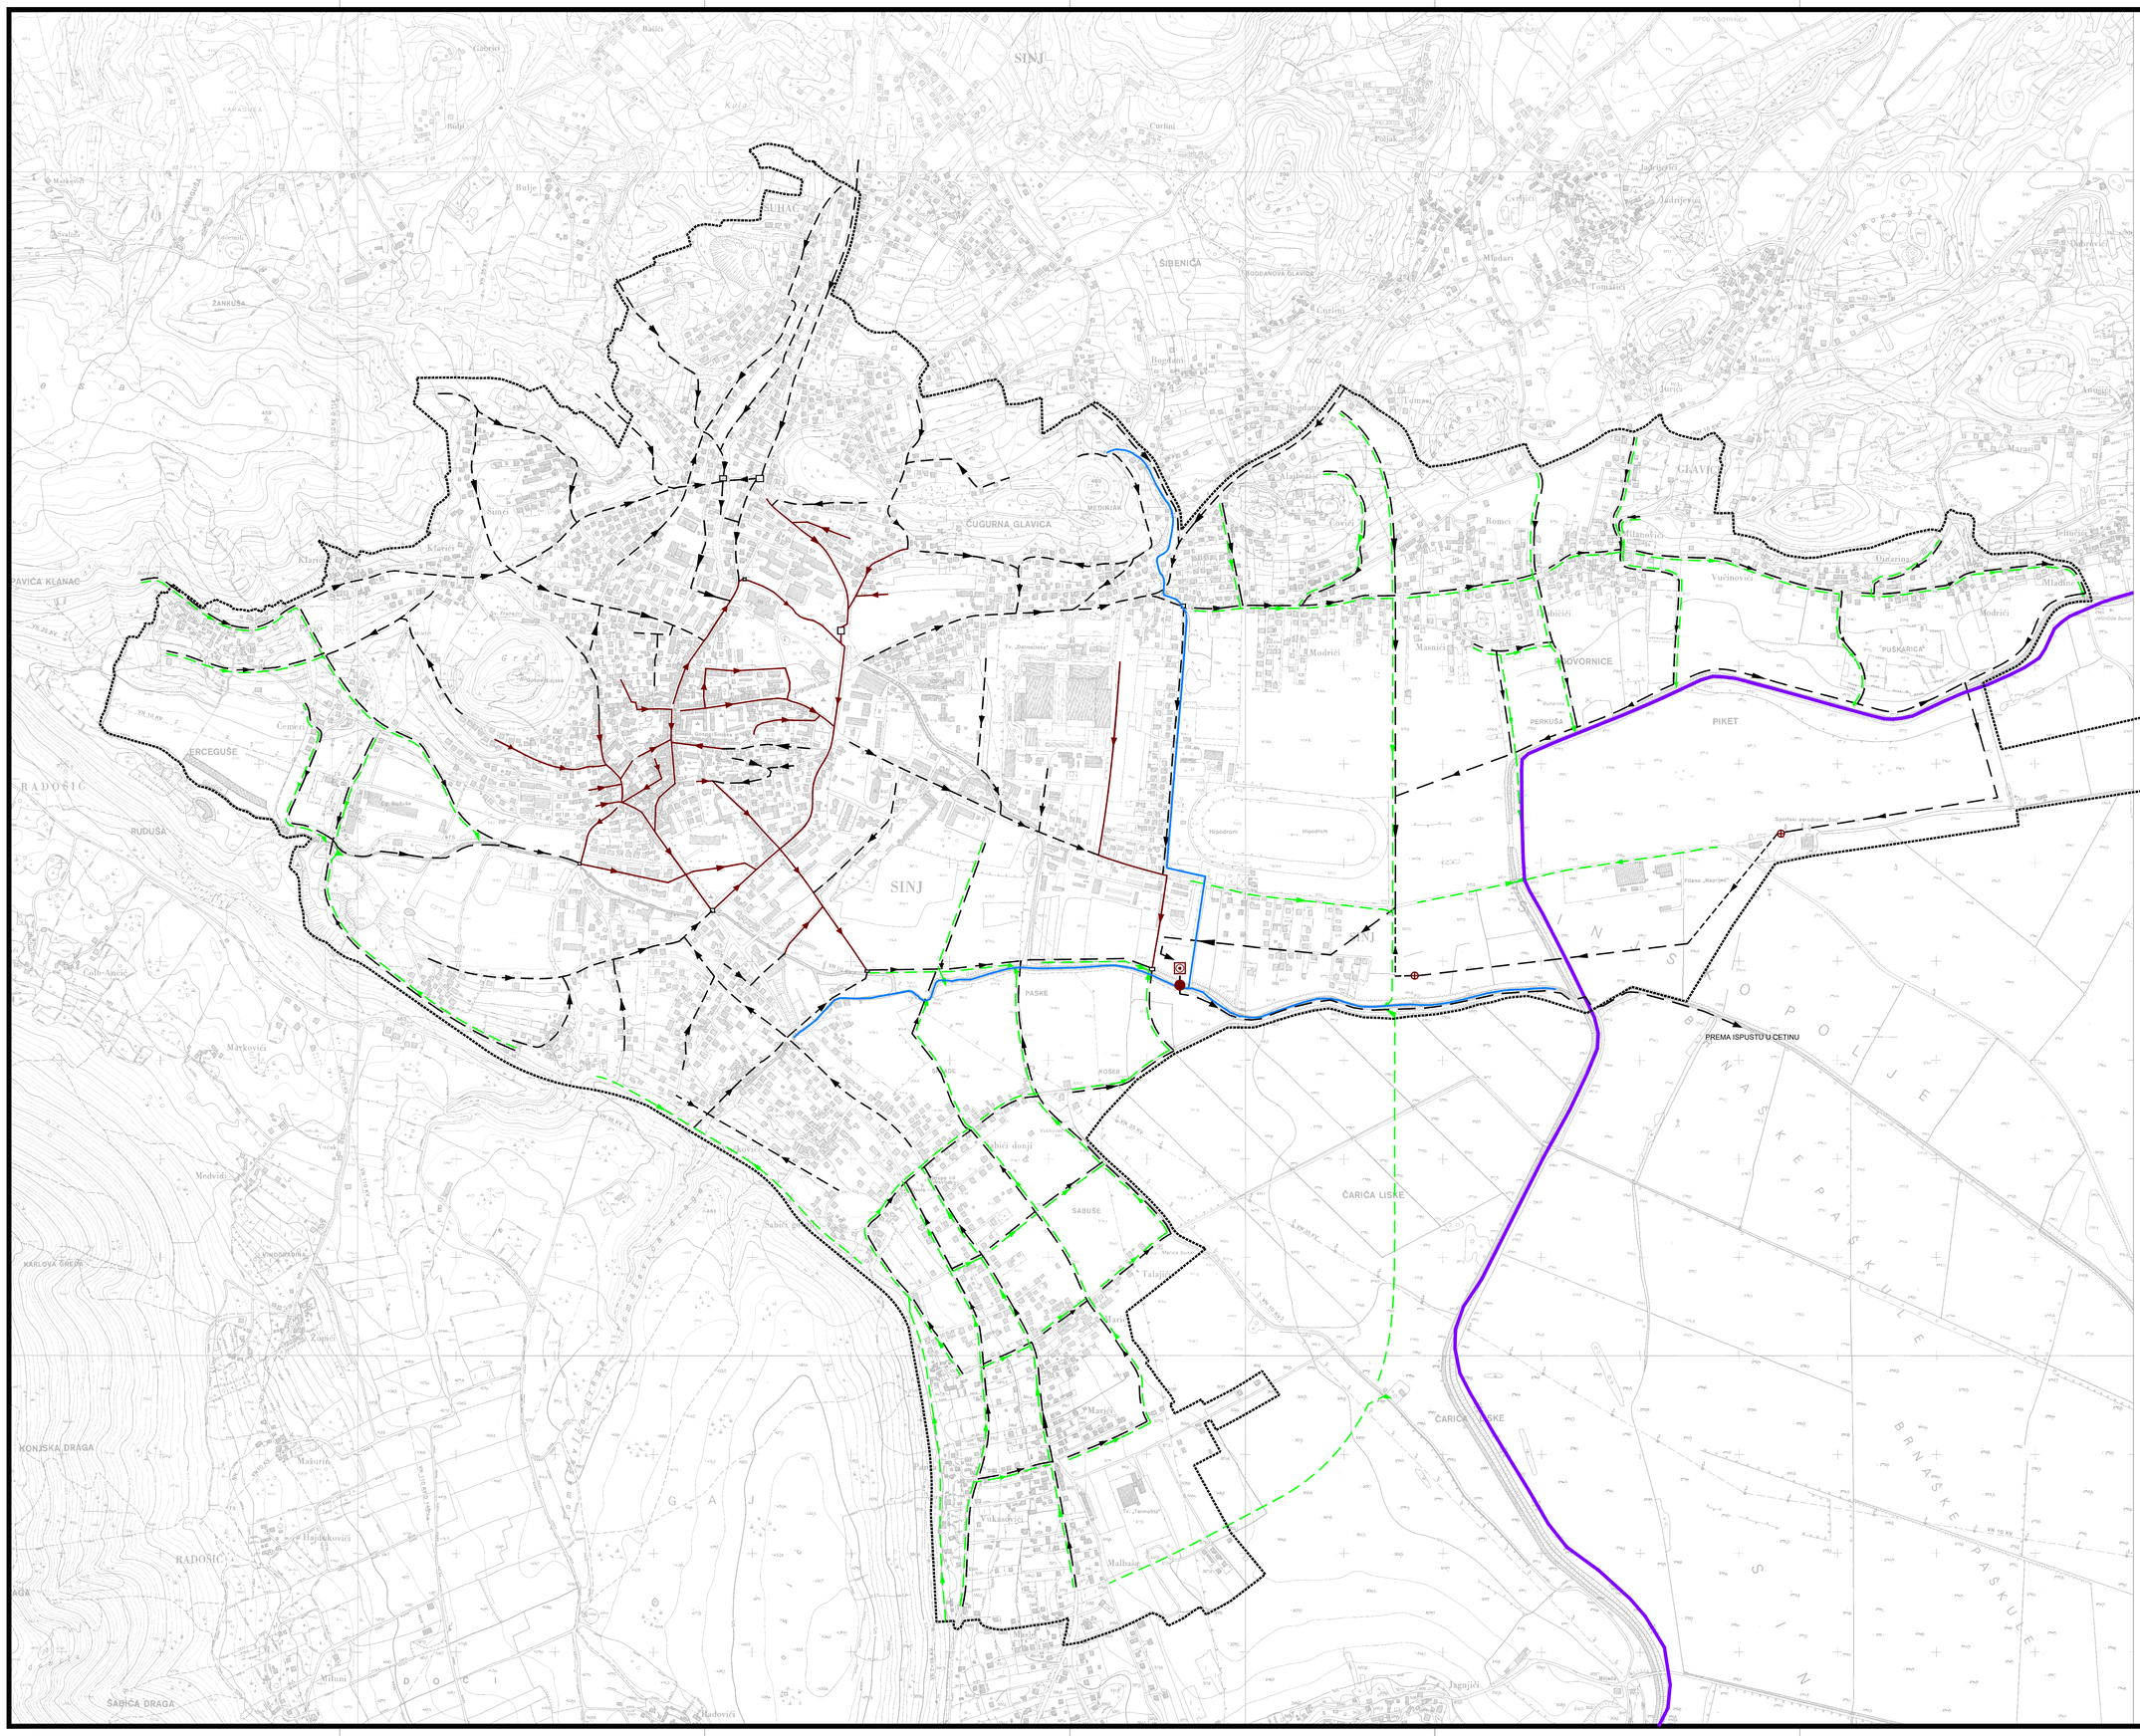
IZMJENE I DOPUNE GENERALNOG URBANISTIČKOG PLANA GRADA SINJA

INFRASTRUKTURNI SUSTAVI I MREŽE

2.3. VODNOGOSPODARSKI SUSTAV

M. 1:5000


SINJ
UHAC
SIBENICA
ČUGURNA GLAVICA
MEDINJAK
GLAVICE
MLOVORNICE
PUŠKARICA
PIKET
PERKUŠA
ERCEGUŠE
RADOŠIĆ
RUDUŠA
PAŠKE
KOŠEN
SABUŠE
ČARIĆA LISKE
PREMA ISPUSTU U CETINU
Sportski aerodrom Sinj
Hipodrom
Tv „Dalmatina"
Filana „Madrigal"
Colo-Amer
Markovići
Medviđi
Vinovršina
Kašića
Sabići donji
Sabići gornji
Marići
Vukasovići
Malbaše
Mihuni
Hadovići
Jagnjići
KONJSKA DRAGA
SABIĆA DRAGA
KARLOVA GREDA
PAVIĆA KLANAC
ZANKUŠA
Gabrići
Bulići
Kuljić
Curlini
Fojnik
Jadrijevići
Cvrtići
Mlpdari
Tomasi
Bogdani
Jurići
Masnići
Romci
Vučinovići
Modrići
Marasi
Ostarine
Mladine
Jelinčić bunar
Klarići
Cemci
Grad
Gradsko groblje
Ravnice
Kamenjak
Kalvarija
Jelinčić bunar
Kamenjak
Kalvarija
Vinovršina
Vrsak
Kašića
Sabići gornji
Sabići donji
Marići
Vukasovići
Malbaše
Mihuni
Hadovići
Jagnjići
Mlinica
Tomasi
Bogdani
Curlini
Fojnik
Jadrijevići
Cvrtići
Mlpdari
Masnići
Romci
Vučinovići
Modrići
Marasi
Ostarine
Mladine
Jelinčić bunar
Klarići
Cemci
Grad
Gradsko groblje
Ravnice