
IZMJENE I DOPUNE GENERALNOG URBANISTIČKOG PLANA GRADA SINJA

INFRASTRUKTURNI SUSTAVI I MREŽE

2.2. VODNOGOSPODARSKI SUSTAV

M. 1:5000

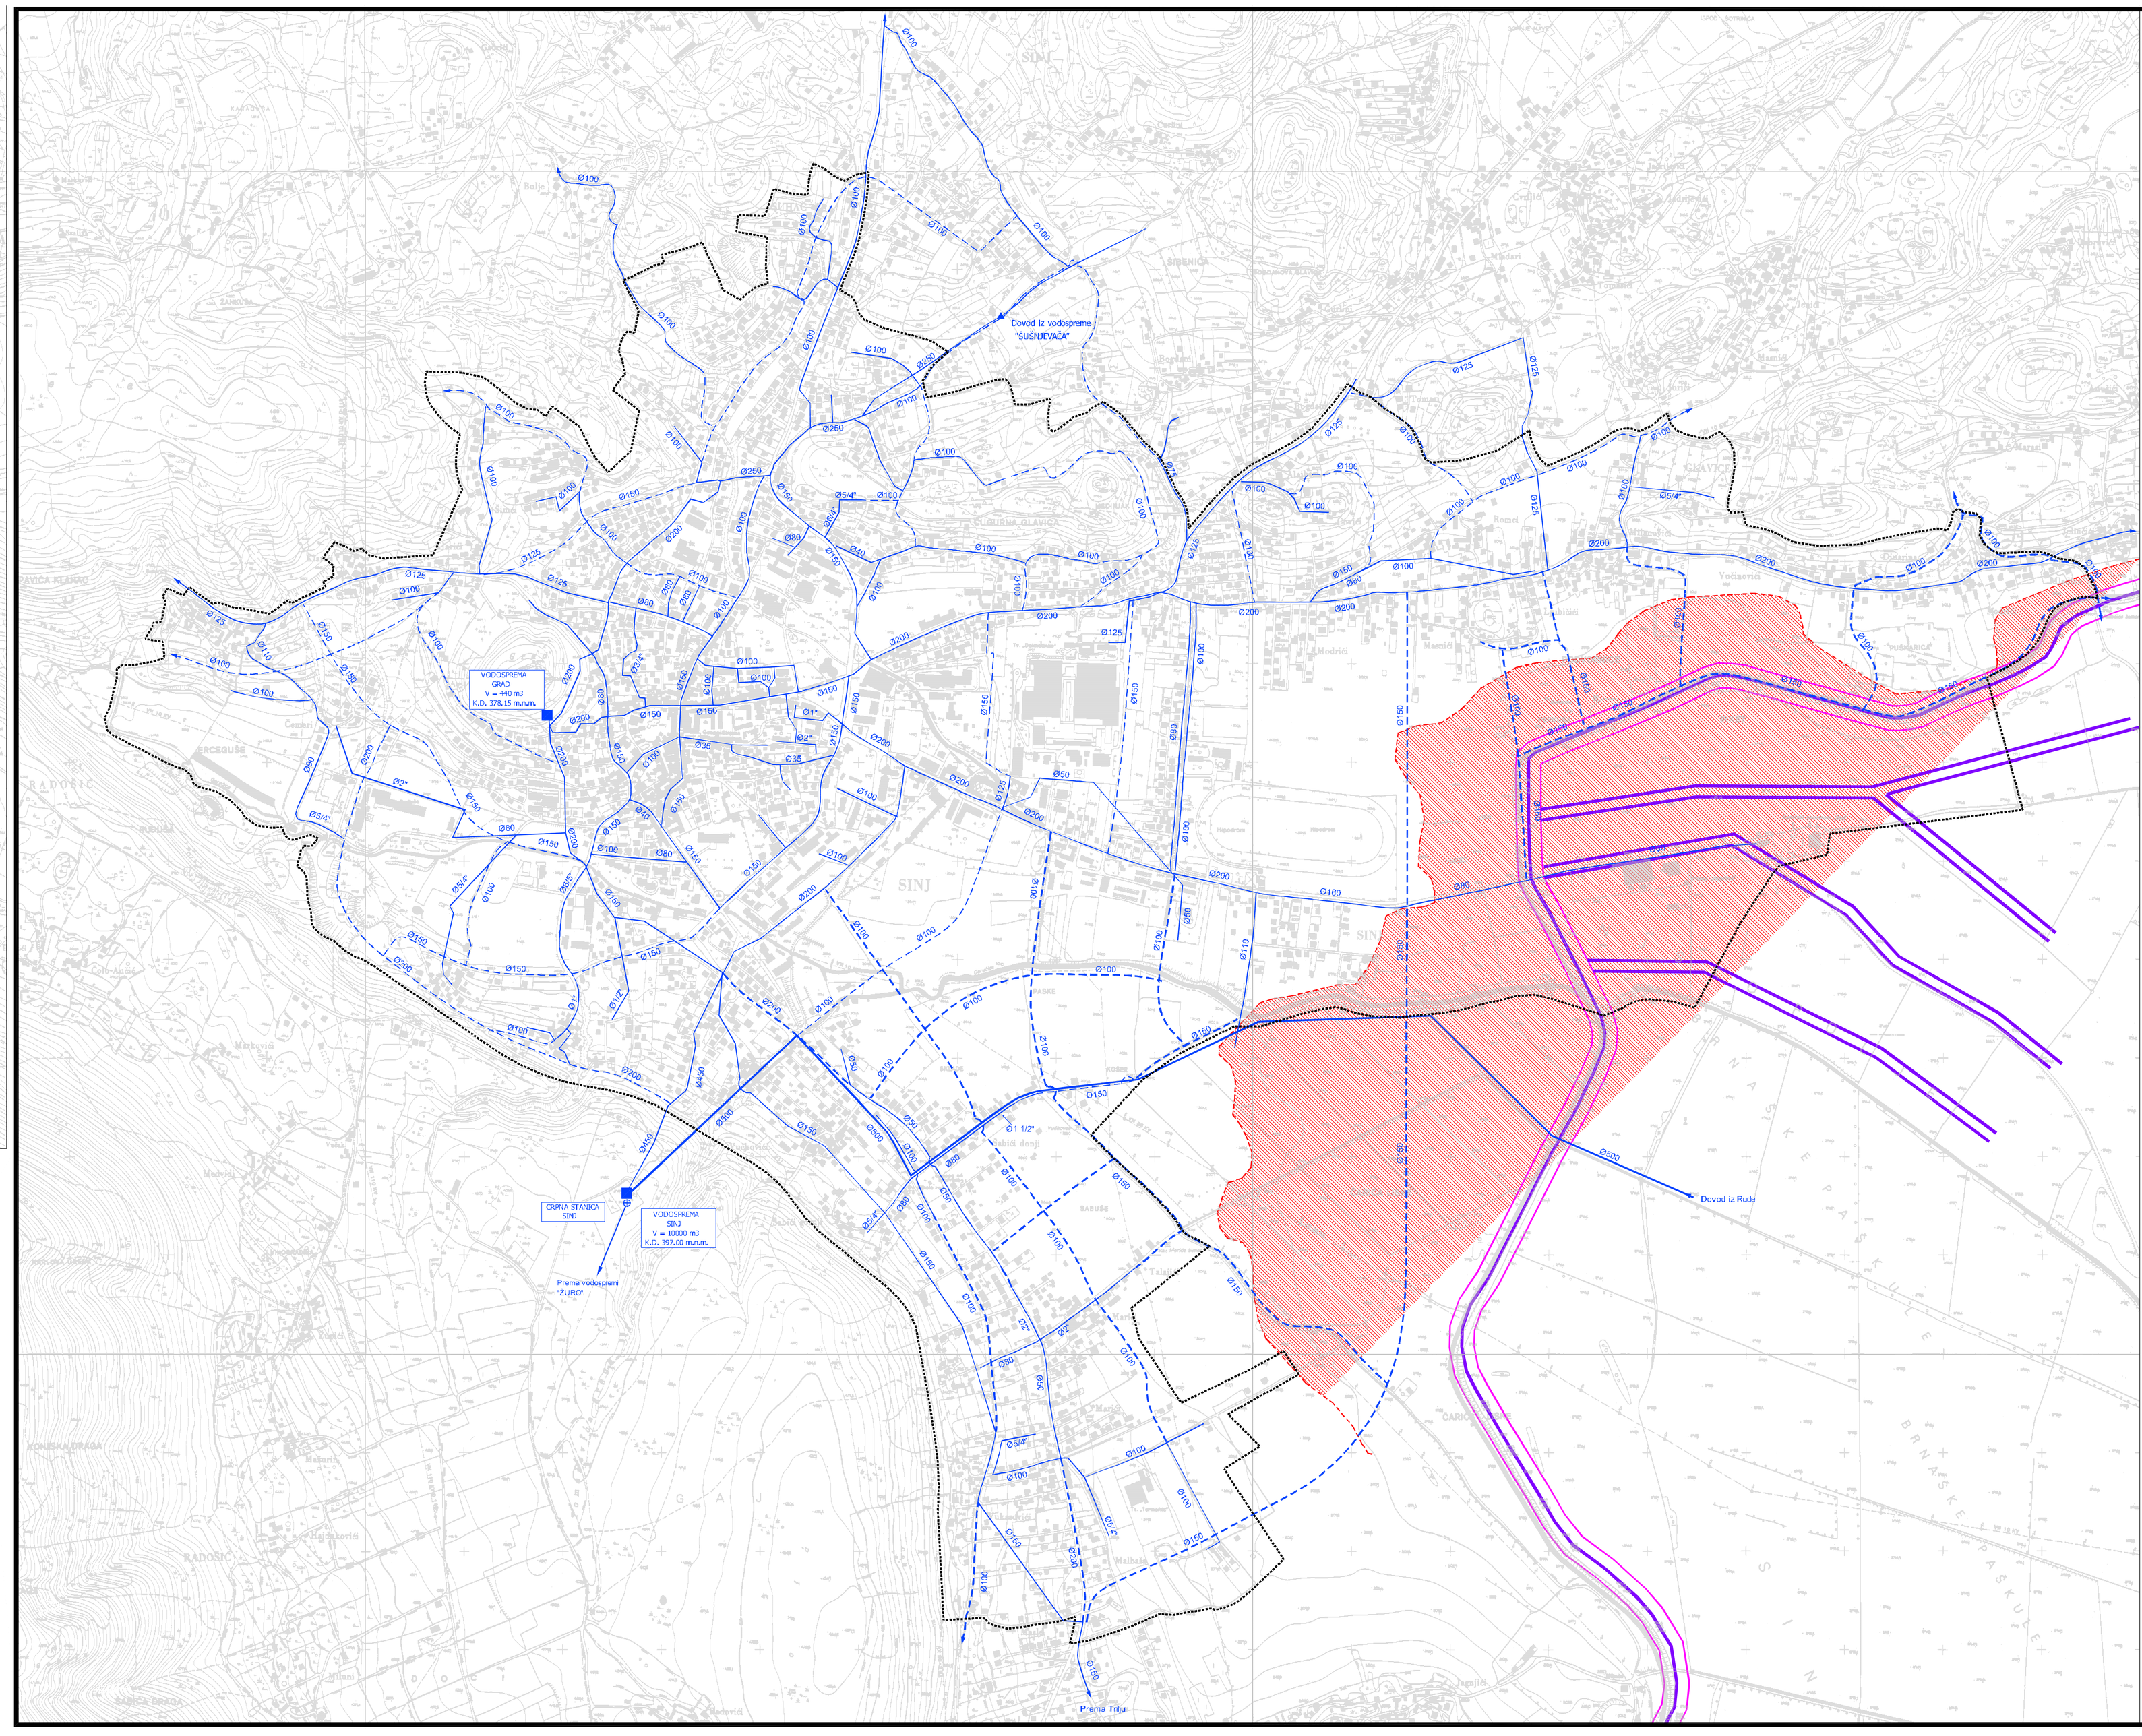

GRANICE

- GUPa

KORIŠTENJE VODA

VODOOPSKRBA

- VODOSPREMA
- CRPNA STANICA
- MAGISTRALNI OPSKRBNI CJEVOVOD
- OSTALI VODOOPSKRBNI CJEVOVODI
- PLANIRANI MAGISTRALNI OPSKRBNI CJEVOVOD
- PLANIRANI OSTALI VODOOPSKRBNI CJEVOVODI
- POPLAVNO PODRUČJE

UREĐENJE VODOTOKA I VODA REGULACIJSKI I ZAŠTITNI SUSTAV

- KANAL (ODTERETNI, LATERALNI)

MELIORACIJSKA ODVODNJA

- DETALJNA KANALSKA MREŽA

Županija:	**SPLITSKO DALMATINSKA ŽUPANIJA**
Grad:	**GRAD SINJ**
Naziv prostornog plana:	**IZMJENE I DOPUNE GENERALNOG URBANISTIČKOG PLANA GRADA SINJA** — PRIJEDLOG PLANA
Naziv kartografskog prikaza:	**INFRASTRUKTURNE SUSTAVI I MREŽE VODNOGOSPODARSKI SUSTAV**
Broj kartografskog prikaza: **2.2.**	Mjerilo kartografskog prikaza: **1:5 000**
Izvještaj o stanju u prostoru Grada Sinja: "Službeni glasnik Grada Sinja" broj	Odluka predstavničkog tijela o donošenju plana: "Službeni glasnik Grada Sinja" broj
Javna rasprava (datum objave):	Javni uvid od/do: od: do:
Počet tijela odgovornog za provođenje javno rasprave: M.P.	Odgovorna osoba za provođenje javno rasprave: ANIKA PANZA, dipl. oec. (mo, prezime i potpis)
Suglasnost na plan prema članku 97. ZPE. Zakona o prostornom uređenju i gradnji (Narodne novine br.76/07) broj suglasnosti klasa: broj suglasnosti klasa:	datum: datum:
Pravna osoba/tijelo koja je izradilo plan: GEOdata d.o.o. za projektiranje i srodne tehničke poslove , Split, Kopilica 62	
Počet pravno osoba/tijela koja je izradila plan: M.P.	Odgovorna osoba: STIPE BALUČIĆ, dipl.ing.geod. (mo, prezime i potpis)
Odgovorni voditelj/i tijekom izrade nacrta prijedloga plana/koordinator plana: Damir Vujčić, dipl.ing.arh.	
Stručni tim u izradi izmjena i dopuna plana: Damir Vujčić, dipl.ing.arh. Silvija Žeunić, dipl.ing.arh. Stipe Baučić, dipl.ing.geod. Mr.sc. Martina Baučić, dipl.ing.geod. Bogdan Matijaš, dipl.ing.grad. Damir Boban, dipl.ing.prom.	Ankica Sučić Marić, dipl.pov.um. Daniela Stanićić, dipl.ing.el. Sandi Fabijanović, geod.teh. Diana Šečer Rogulj, Mr.oec. Tatjana Stazić, dipl.ing.grad. Tomislav Vranković, dipl.ur. Egon Palavrić, dipl.ing.prom.
Počet predstavničkog tijela: M.P.	Predsjednik predstavničkog tijela: HRVOJE MARKLIN, pur. (mo, prezime i potpis)
Istovjetnost ovog prostornog plana s tiskanom/ovjerava: (mo, prezime i potpis)	Počet radnog tijela: M.P.