
IZMJENE I DOPUNE GENERALNOG URBANISTIČKOG PLANA GRADA SINJA

INFRASTRUKTURNI SUSTAVI I MREŽE

2.3. VODNOGOSPODARSKI SUSTAV

M. 1:5000

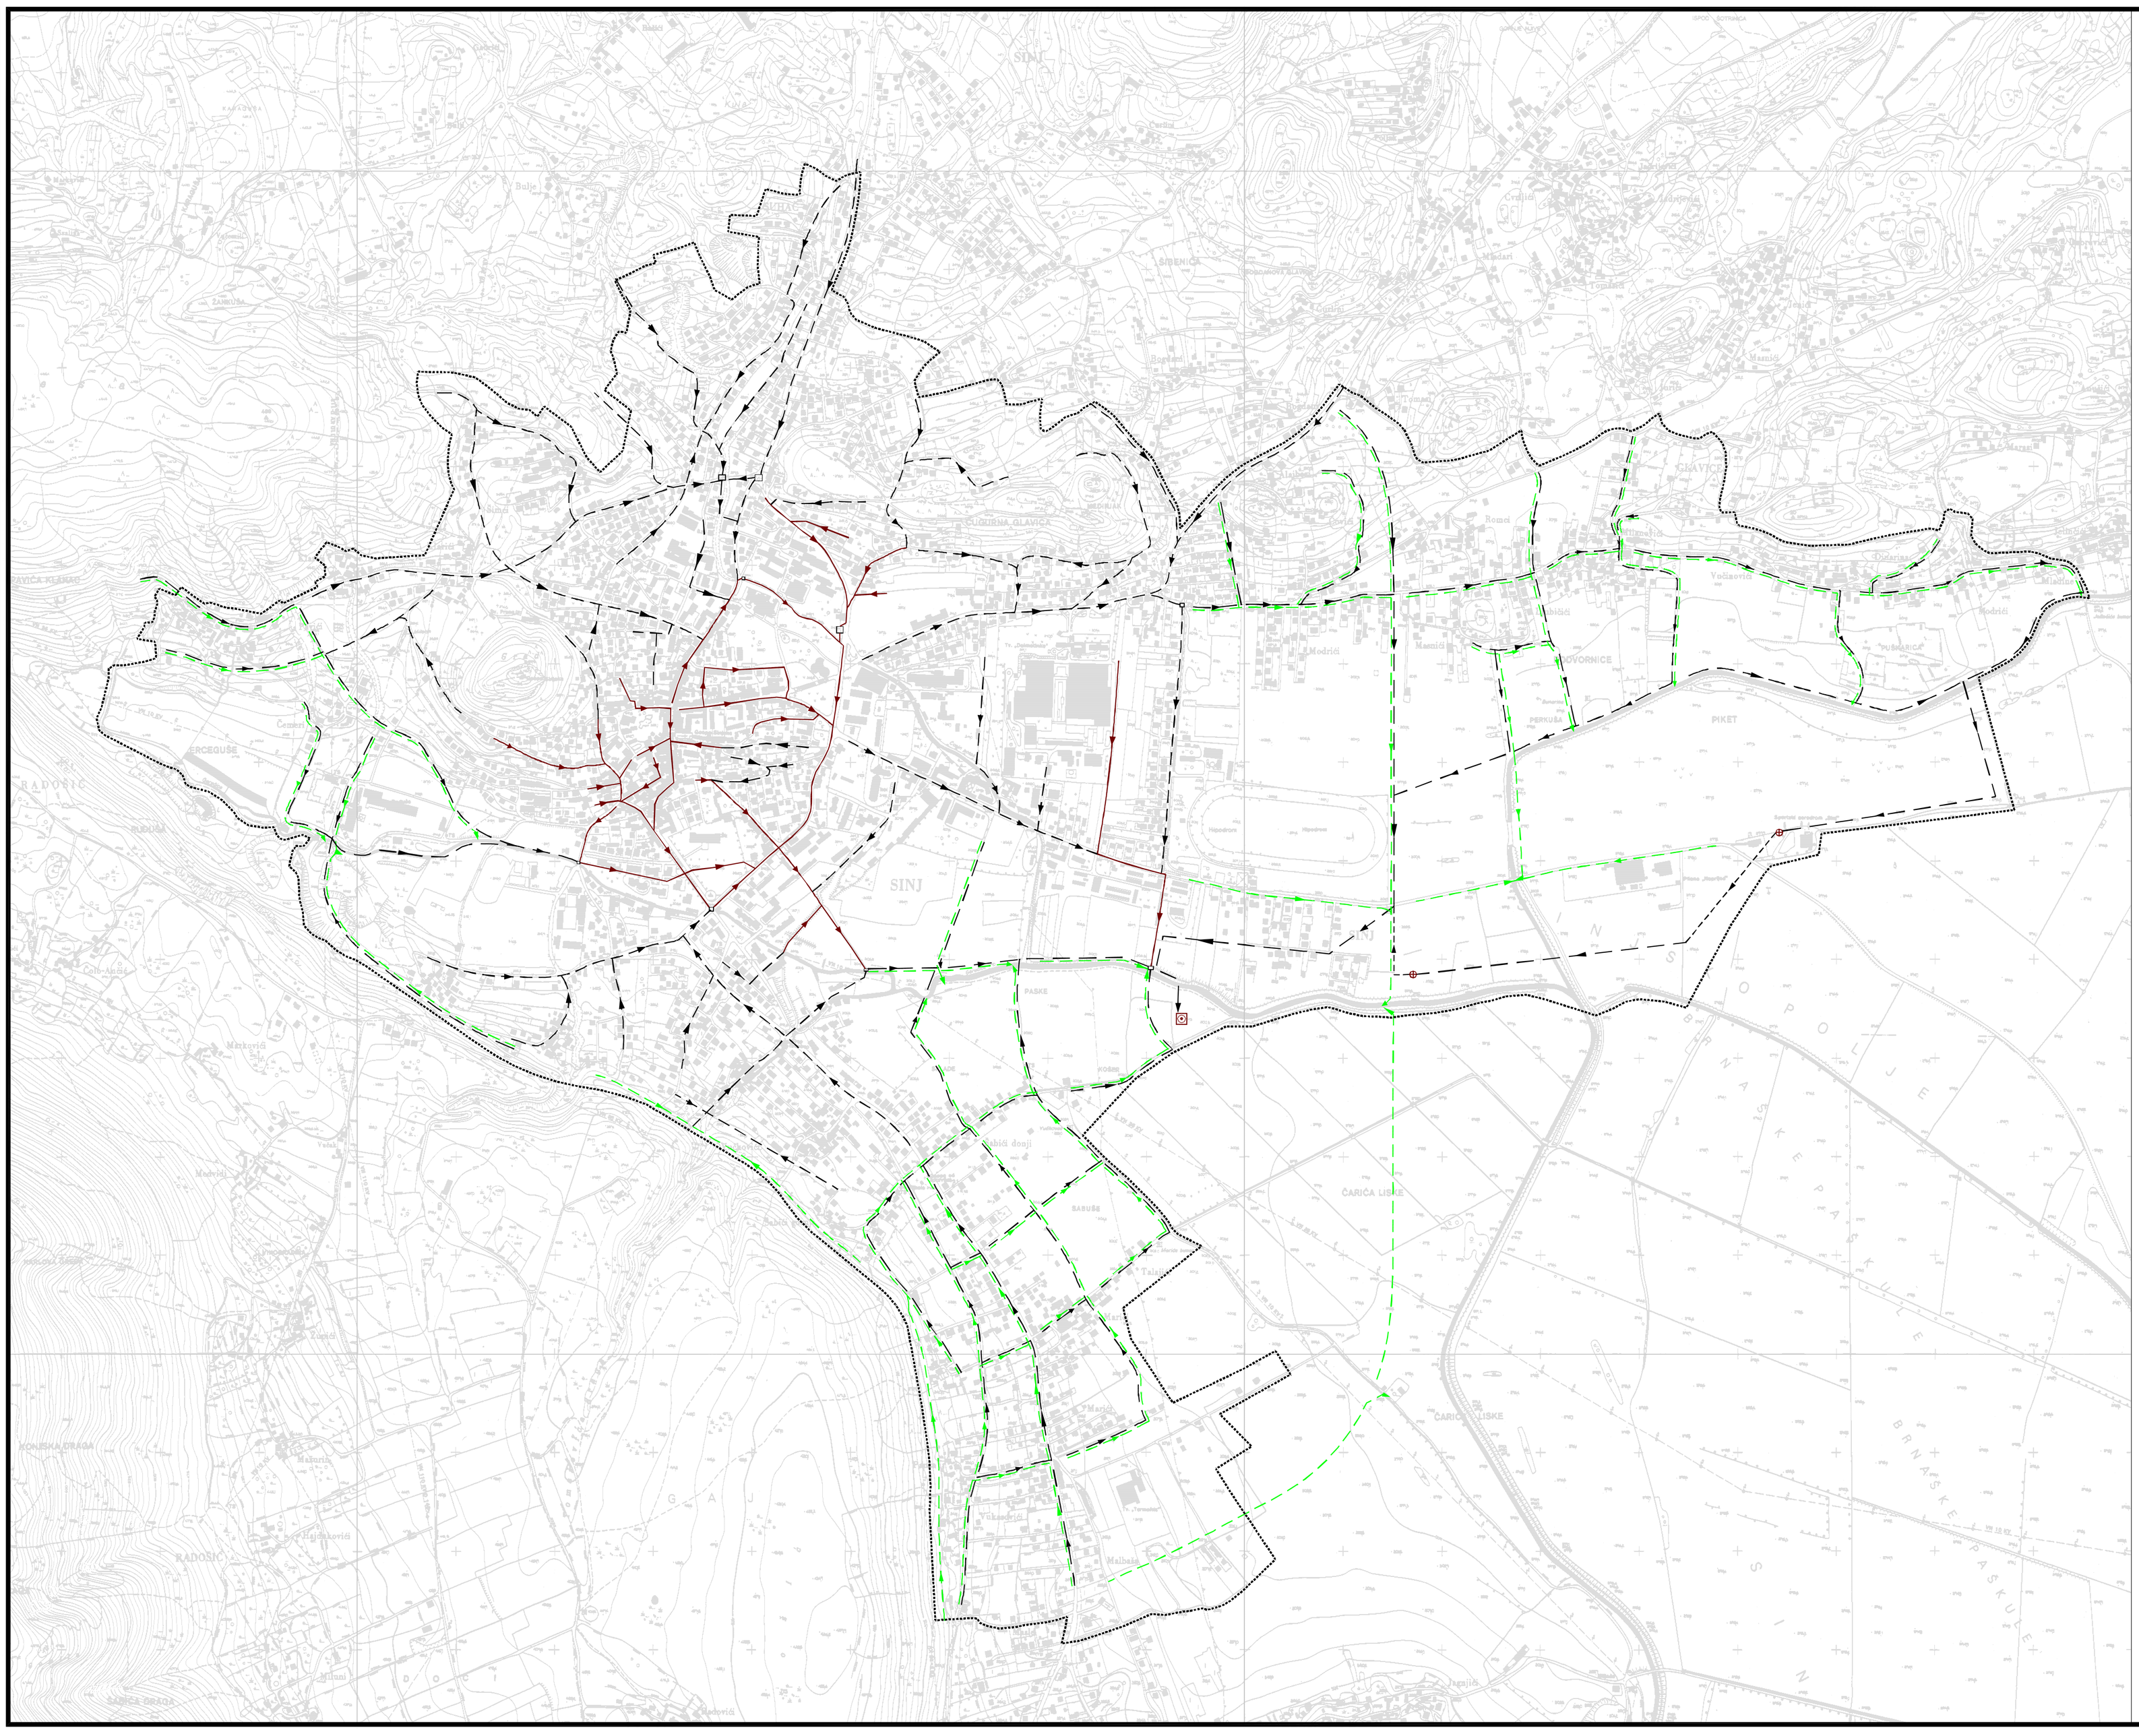

GRANICE

- GUP-a

ODVODNJA OTPADNIH VODA

- UREĐAJ ZA PROČIŠĆAVANJE OTPADNIH VODA
- CRPNA STANICA
- MJEŠOVITA KANALIZACIJA - POSTOJEĆA
- MJEŠOVITA KANALIZACIJA - PLANIRANA
- FEKALNA KANALIZACIJA - PLANIRANA
- KANAL OBORINSKE VODE - PLANIRANA
- TLAČNI VOD

Županija: **SPLITSKO DALMATINSKA ŽUPANIJA**	
Grad: **GRAD SINJ**	
Naziv prostornog plana: **IZMJENE I DOPUNE GENERALNOG URBANISTIČKOG PLANA GRADA SINJA**	PRIJEDLOG PLANA
Naziv kartografskog prikaza: **INFRASTRUKTURNI SUSTAVI I MREŽE VODNOGOSPODARSKI SUSTAV, ODVODNJA OTPADNIH VODA**	
Broj kartografskog prikaza: **2.3.**	Mjerilo kartografskog prikaza: **1:5 000**
Obrazloženje o stanju u prostoru Grada Sinja: "Službeni glasnik Grada Sinja" broj	Odluka predstavničkog tijela o donošenju plana: "Službeni glasnik Grada Sinja" broj
Javna rasprava (datum objave):	Javni uvid održan: od: do:
Početak tijela odgovornog za provođenje javne rasprave: M.P.	Odgovorna osoba za provođenje javne rasprave: ANKICA PANZA, dipl. oec. (ime, prezime i potpis)
Sukladnost na plan prema članku 97.196. Zakona o prostornom uređenju i gradnji (Narodne novine br.76/07) broj sa/glasnosti klasa: broj sa/glasnosti klasa:	datum: datum:
Pravna osoba/tijela koja je izradila plan: GEOdata d.o.o. za projektiranje i stručne tehničke poslove , Split, Kapilica 62	
Početak pravne osoba/tijela koja je izradila plan: M.P.	Odgovorna osoba: STIPE BAUČIĆ, dipl.ing.geod. (ime, prezime i potpis)
Odgovorni voditelj/i izrade nacrta prijedloga plana/koordinator plana: Damir Vujčić, dipl.ing.arh.	
Stručni tim u izradi ili/i izmjena i dopuna plana: Damir Vujčić, dipl.ing.arh. Silvija Zelunić, dipl.ing.arh. Stipe Baučić, dipl.ing.geod. Mr.sc. Martina Baučić, dipl.ing.geod. Bogdan Matijaš, dipl.ing.građ. Damir Boban, dipl.ing.prom.	Ankica Sučić Marić, dipl.pov.um. Daniela Stanićić, dipl.ing.el. Sandi Fabijanović, geod.teh. Diana Šeler Rogulić, Mr.oec. Tatjana Stazić, dipl.ing.građ. Tomislav Vranjković, dipl.ur. Egon Palavršić, dipl.ing.prom.
Početak predstavničkog tijela: M.P.	Predsjednik predstavničkog tijela: HRVOJE MARKULIN, prof. (ime, prezime i potpis)
Identifikacijski broj prostornog plana s brojčanom oznakom: (ime, prezime i potpis)	Početak nadležnog tijela: M.P.