
IZMJENE I DOPUNE URBANISTIČKOG PLANA UREĐENJA GOSPODARSKE ZONE KUKUZOVAC

PROMETNA, ULIČNA I KOMUNALNA INFRASTRUKTURA

2A. PROMET

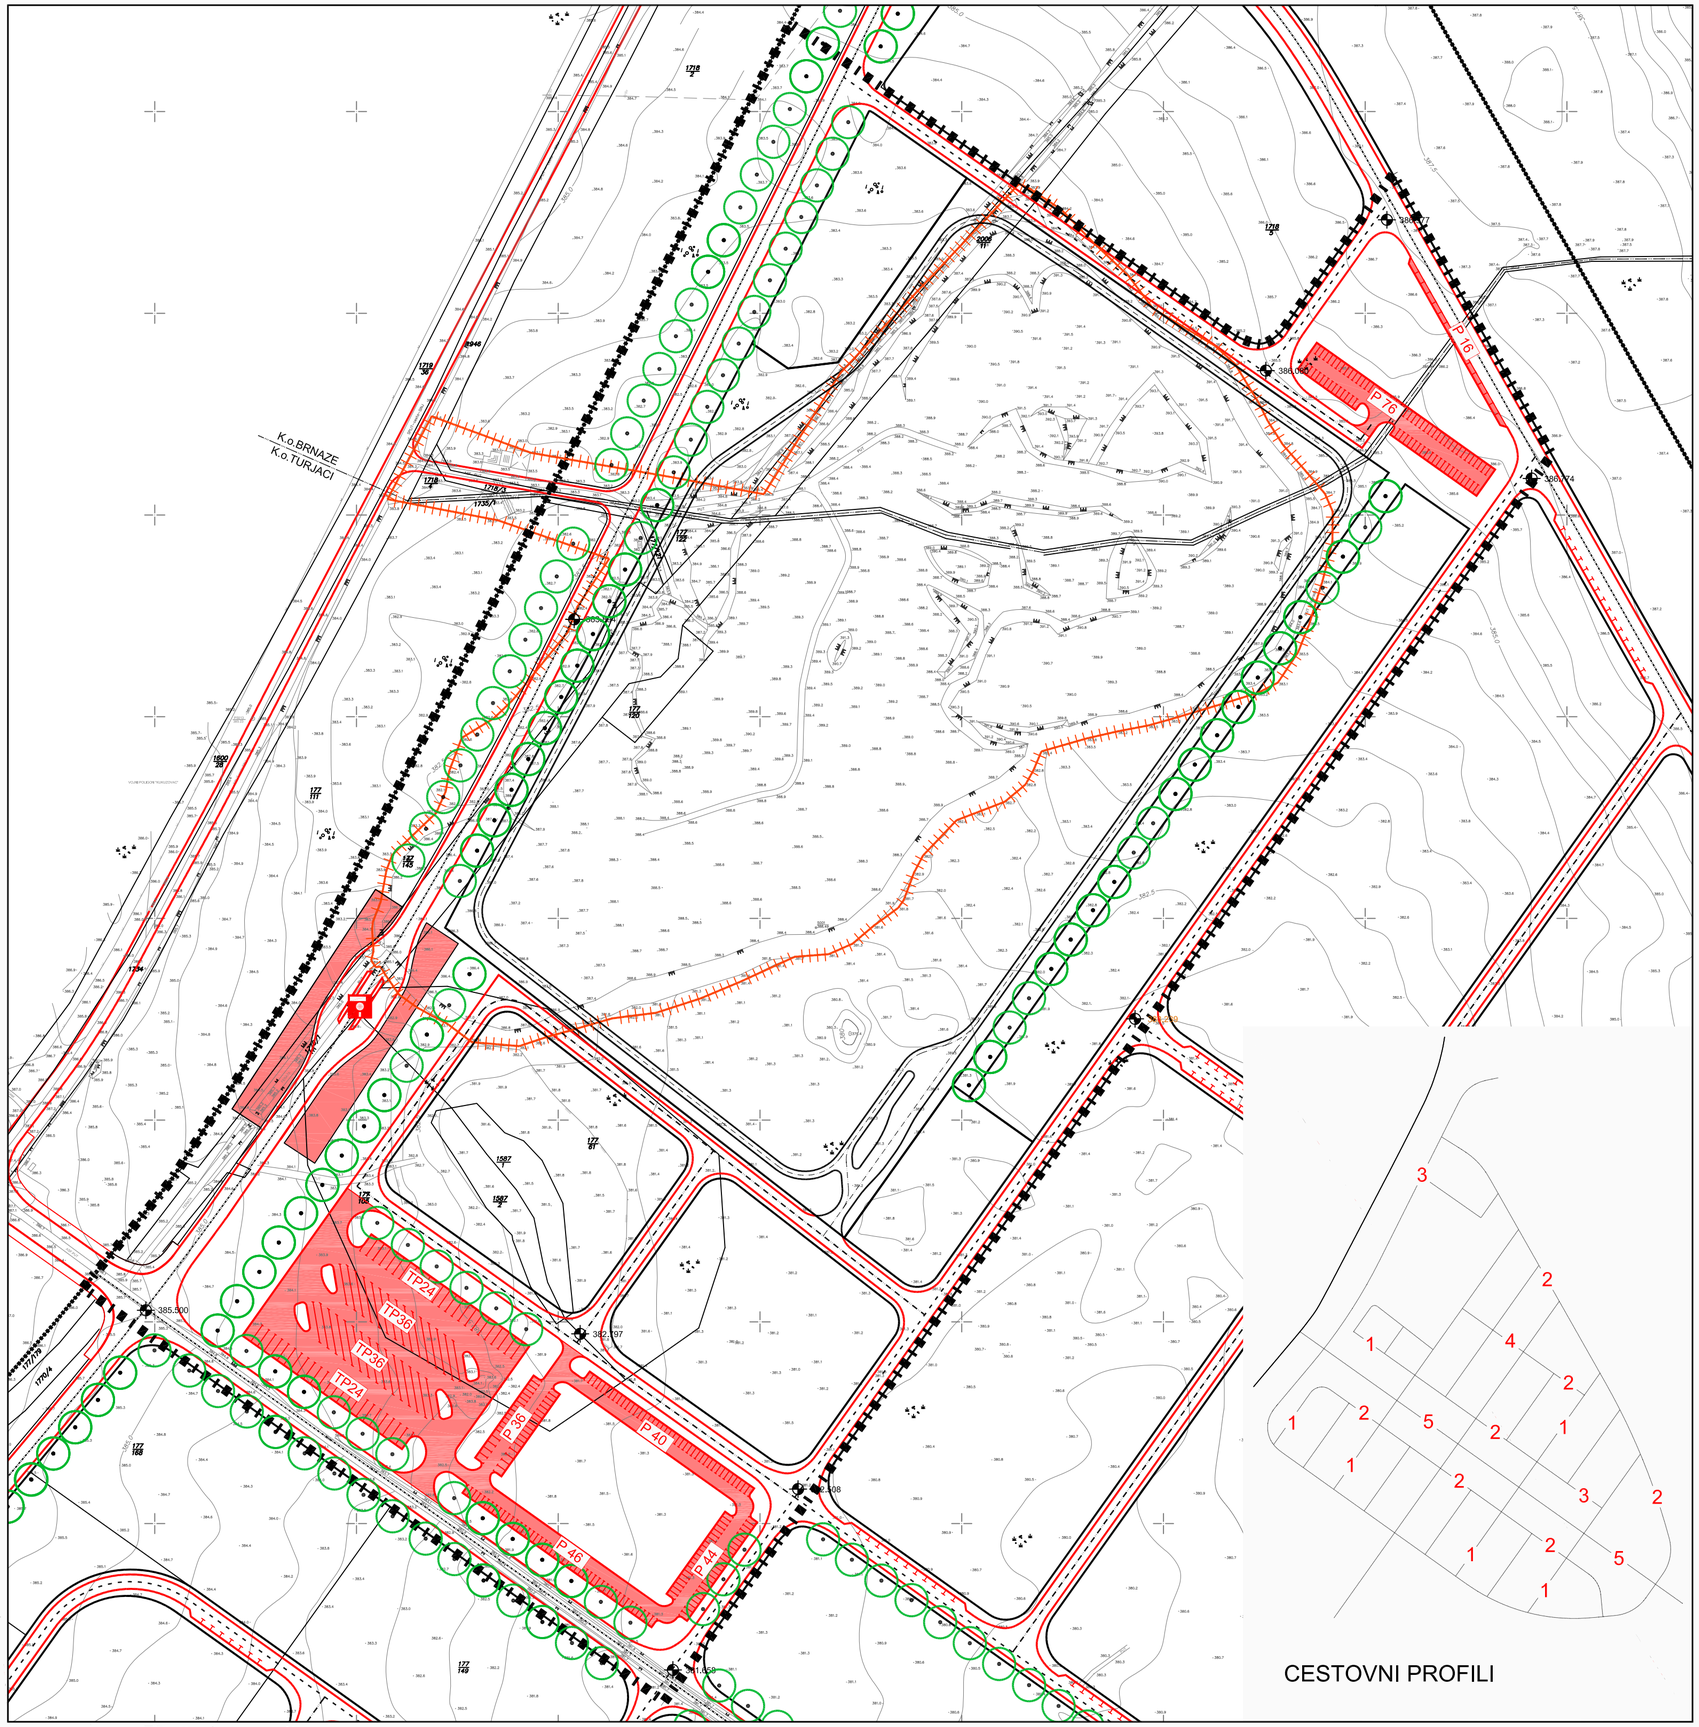

GRANICA

- OBUHVAT IZMJENA I DOPUNA UPU-a GOSPODARSKE ZONE KUKUZOVAC
- OBUHVAT UPU-a GOSPODARSKE ZONE KUKUZOVAC
- POSTOJEĆE ODLAGALIŠTE OTPADA

PROMETNE POVRŠINE

- GLAVNE SABIRNE ULICE
- SABIRNE ULICE
- OSTALE ULICE
- INTERNA PROMETNICA ODLAGALIŠTA OTPADA
- UREĐENJE PUTEVA I STAZA
- SADNJA ZELENILA U POTEZU
- BENZINSKA POSTAJA
- JAVNA PARKIRALIŠTA
- P 76 — BROJ PARKIRALIŠNIH MJESTA ZA OSOBNA VOZILA
- TP76 — BROJ PARKIRALIŠNIH MJESTA ZA KAMIONE I AUTOBUSE - TERMINALSKA PARKIRALIŠTA
- 386.774 — ORIJENTACIJSKE KOTE NIVELETE

CESTOVNI PROFILI

URBOS BIRO ZA PROSTORNO PLANIRANJE, URBANIZAM I ZAŠTITU OKOLIŠA d.o.o. SPLIT, Karamanova 11

PRIJEDLOG PLANA ZA JAVNU RASPRAVU, rujan 2014. 639/14.

Županija:	SPLITSKO DALMATINSKA		
Grad:	SINJ		
Naziv prostornog plana:	IZMJENE I DOPUNE URBANISTIČKOG PLANA UREĐENJA GOSPODARSKE ZONE KUKUZOVAC		
Naziv kartografskog prikaza:	PROMETNA, ULIČNA I KOMUNALNA INFRASTRUKTURA PROMET		
Broj kartografskog prikaza:	**2A.**	Mjerilo kartografskog prikaza:	**1:2000**
Odluka predstavničkog tijela o izradi plana: (službeno glasilo): "Službeni glasnik grada sINJA" , broj 05/2014.		Odluka predstavničkog tijela o donošenju plana: (službeno glasilo):	
Javna rasprava (datum objave):		Javni uvid održan: od: do:	
Pečat tijela odgovornog za provođenje javne rasprave:		Odgovorna osoba za provođenje javne rasprave: IVICA GLAVAN	
Pravna osoba/tijelo koje je izradilo plan:	URBOS doo SPLIT Biro za prostorno planiranje, urbanizam i zaštitu okoliša		
Pečat pravne osobe/tijela koje je izradilo plan:		Odgovorna osoba: GORDANA RADMAN, dipl. ing. arh.	
Odgovorni voditelj:	GORDANA RADMAN, dipl. ing. arh.		
Stručni tim u izradi plana: 1. GORDANA RADMAN, dipl. ing. arh. 2. MAJA MADIRACA, dipl. oec. 3. JELENA BOROTA, mag. arh. 4. LARISA BAČIĆ, dipl. ing. grad.		5. dr.sc.ZORAN RADMAN 6. IVANA BUBIĆ, dipl. oec. 7. 8.	
Pečat predstavničkog tijela:		Predsjednik predstavničkog tijela: HRVOJE MARKULIN	
Istovjetnost ovog prostornog plana s izvornikom ovjerava: (ime, prezime i potpis)		Pečat nadležnog tijela:	