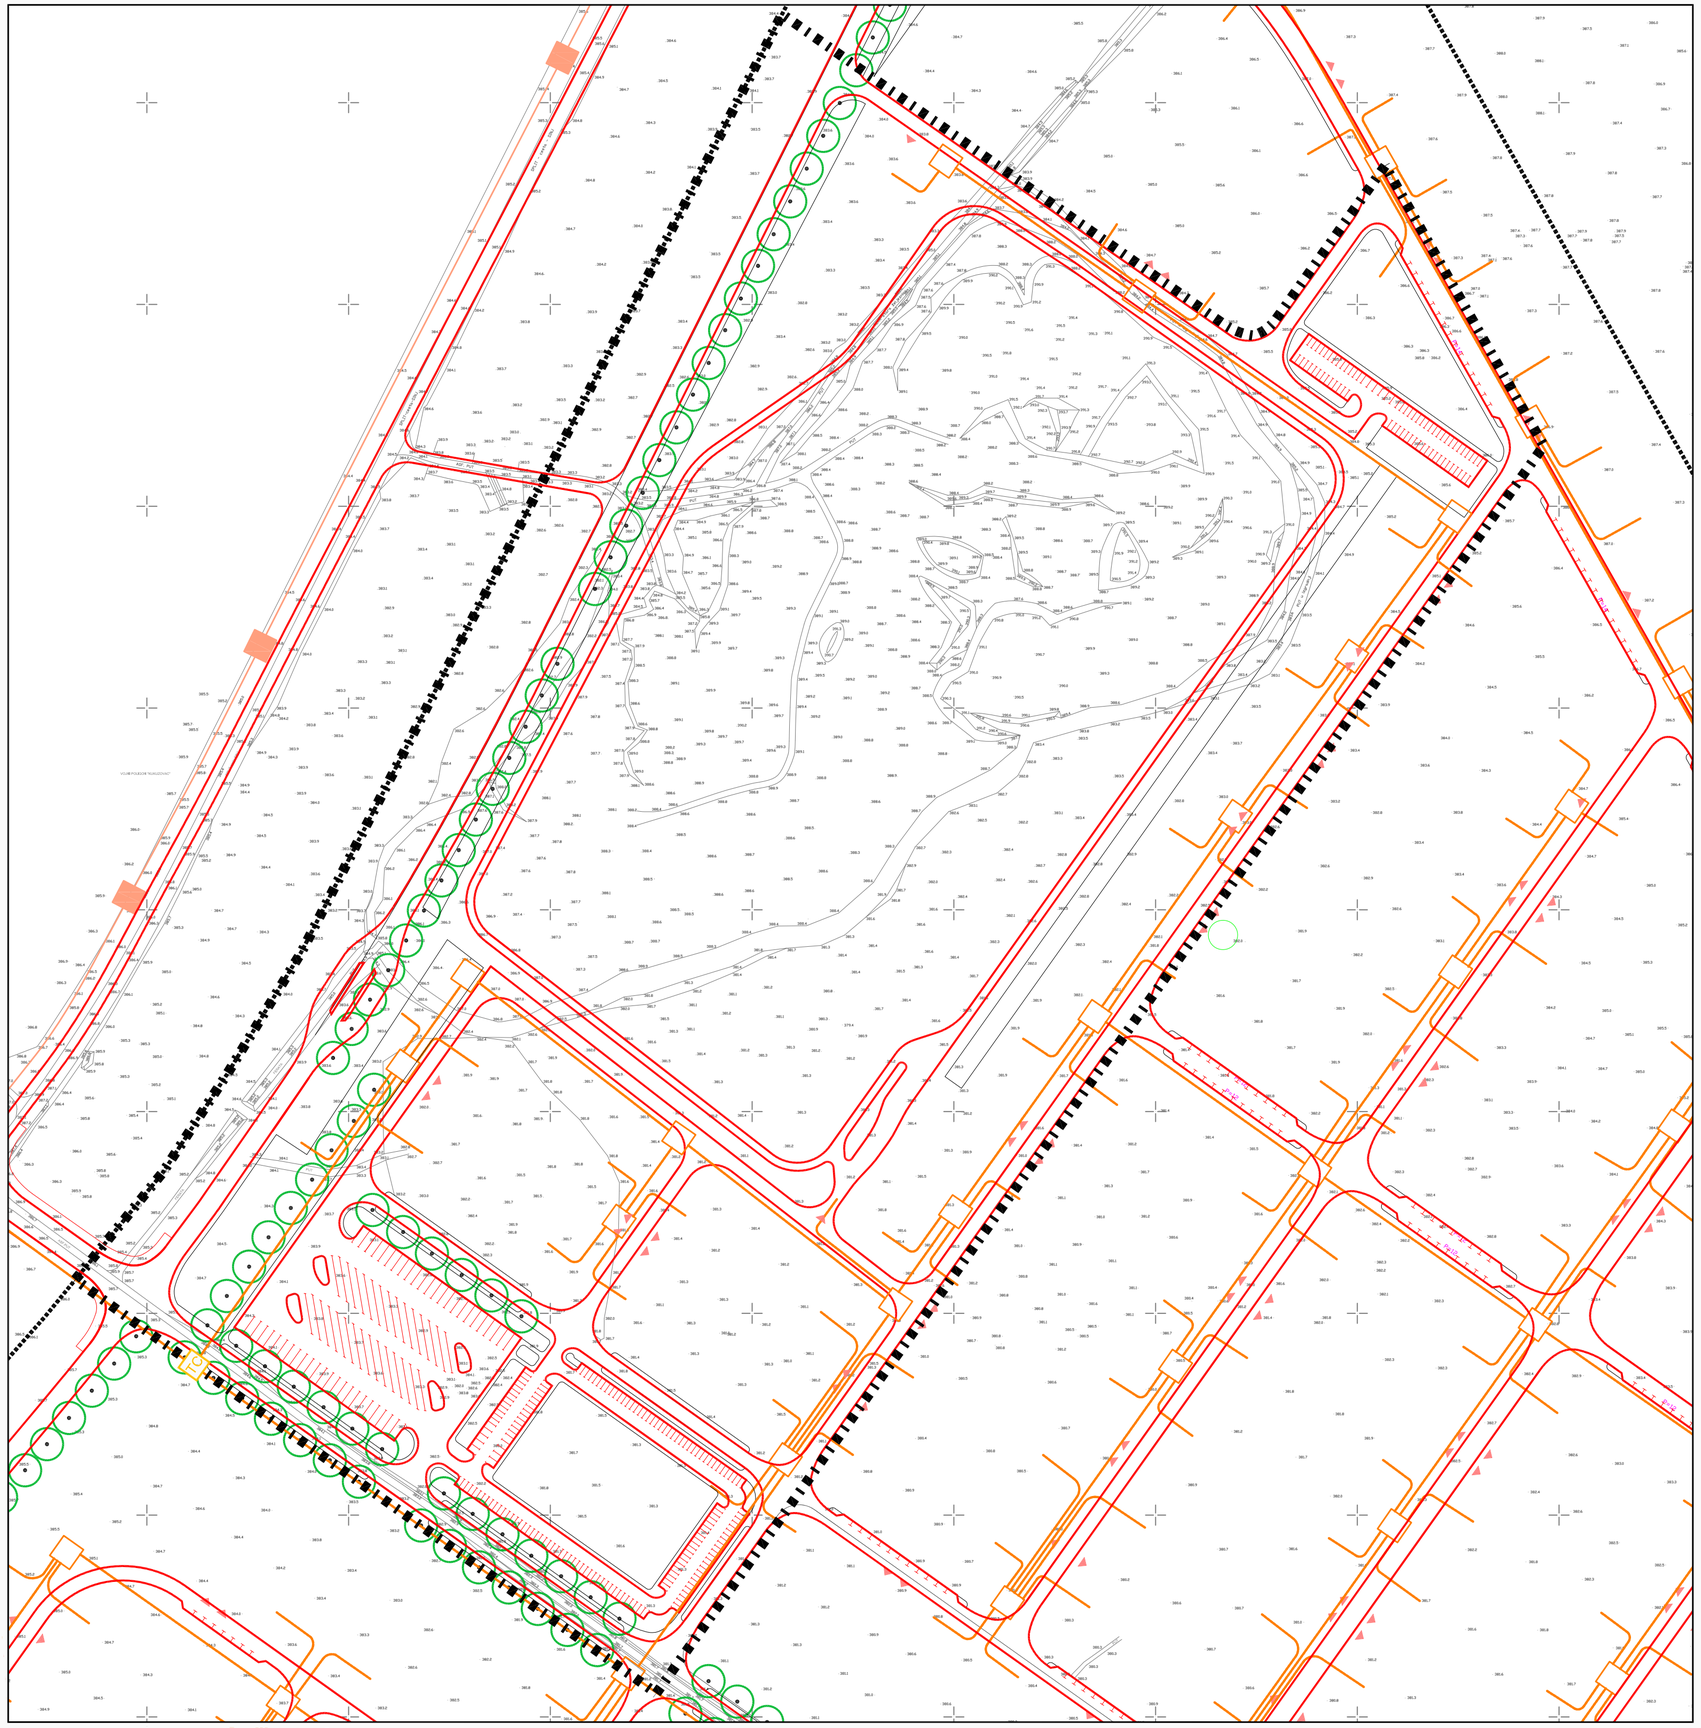


IZMJENE I DOPUNE URBANISTIČKOG PLANA UREĐENJA GOSPODARSKE ZONE KUKUZOVAC

2.C TELEKOMUNIKACIJSKA MREŽA

GRANICA

OBUHVAT IZMJENA I DOPUNA UPU-a GOSPODARSKE ZONE KUKUZOVAC

OBUHVAT UPU-a GOSPODARSKE ZONE KUKUZOVAC

POŠTA I TELEKOMUNIKACIJE

TK PODZEMNI VOD

PLANIRANI TK PODZEMNI VOD

TK ZDENAC

PLANIRANI TK ZDENAC

TC — PLANIRANA TELEFONSKA CENTRALA

optika 2x24n. — OPIS

URBOS — BIRO ZA PROSTORNO PLANIRANJE, URBANIZAM I ZAŠTITU OKOLIŠA d.o.o. SPLIT, Karamanova 11

PRIJEDLOG PLANA ZA JAVNU RASPRAVU, rujan 2014. 639/14.

Županija: SPLITSKO DALMATINSKA Grad: SINJ	
Naziv prostornog plana: IZMJENE I DOPUNE URBANISTIČKOG PLANA UREĐENJA GOSPODARSKE ZONE KUKUZOVAC	
Naziv kartografskog prikaza: TELEKOMUNIKACIJSKA MREŽA	
Broj kartografskog prikaza: **2.C**	Mjerilo kartografskog prikaza: **1:2000**
Odluka predstavničkog tijela o izradi plana: (službeno glasilo): "Službeni glasnik grada Sinja" , broj 05/2014.	Odluka predstavničkog tijela o donošenju plana: (službeno glasilo):
Javna rasprava (datum objave):	Javni uvid održan: od: do:
Pečat tijela odgovornog za provođenje javne	Odgovorna osoba za provođenje javne rasprave: ANKICA PANZA, dipl. oec.
Pravna osoba/tijelo koje je izradilo plan: URBOS doo SPLIT Biro za prostorno planiranje, urbanizam i zaštitu okoliša	
Pečat pravne osobe/tijela koje je izradilo plan:	Odgovorna osoba: GORDANA RADMAN, dipl. ing. arh.
Odgovorni voditelj: GORDANA RADMAN, dipl. ing. arh.	
Stručni tim u izradi plana: 1. GORDANA RADMAN, dipl. ing. arh. 2. MAJA MADIRACA, dipl. oec. 3. JELENA BOROTA, mag. arh. 4. LARISA BAČIĆ, dipl. ing. građ.	dr.sc.ZORAN RADMAN IVANA BUBIĆ, dipl. oec.
Pečat predstavničkog tijela:	Predsjednik predstavničkog tijela: HRVOJE MARKULIN
Istovjetnost ovog prostornog plana s izvornikom ovjerava: (ime, prezime i potpis)	Pečat nadležnog tijela: