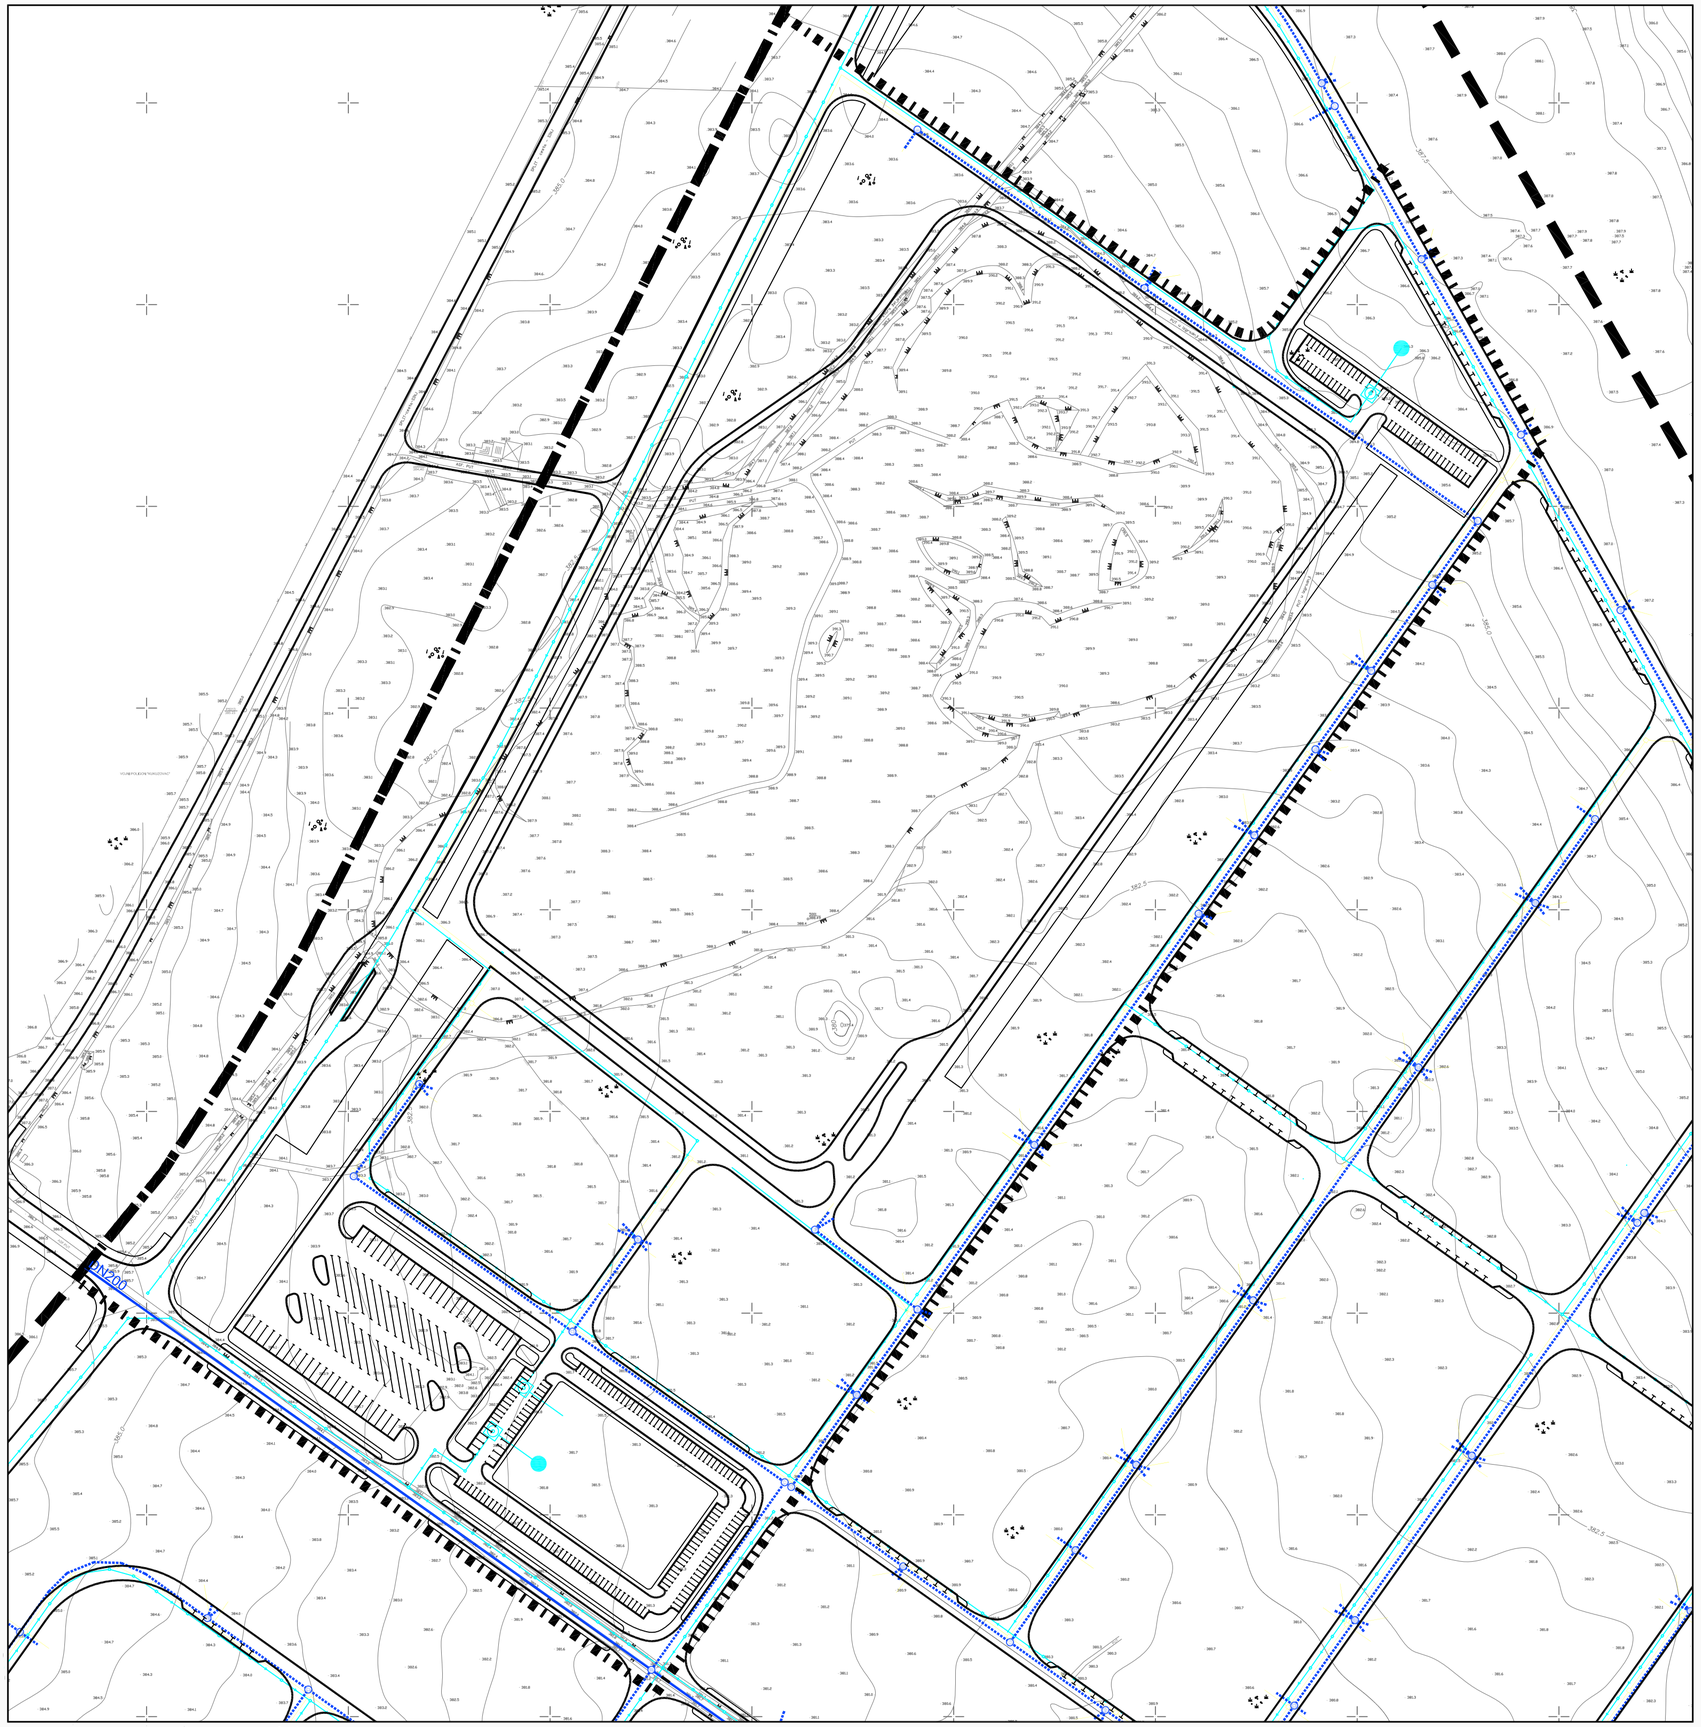
IZMJENE I DOPUNE URBANISTIČKOG PLANA UREĐENJA GOSPODARSKE ZONE KUKUZOVAC

2.D VODOOPSKRBNA MREŽA


D1
D1
D1