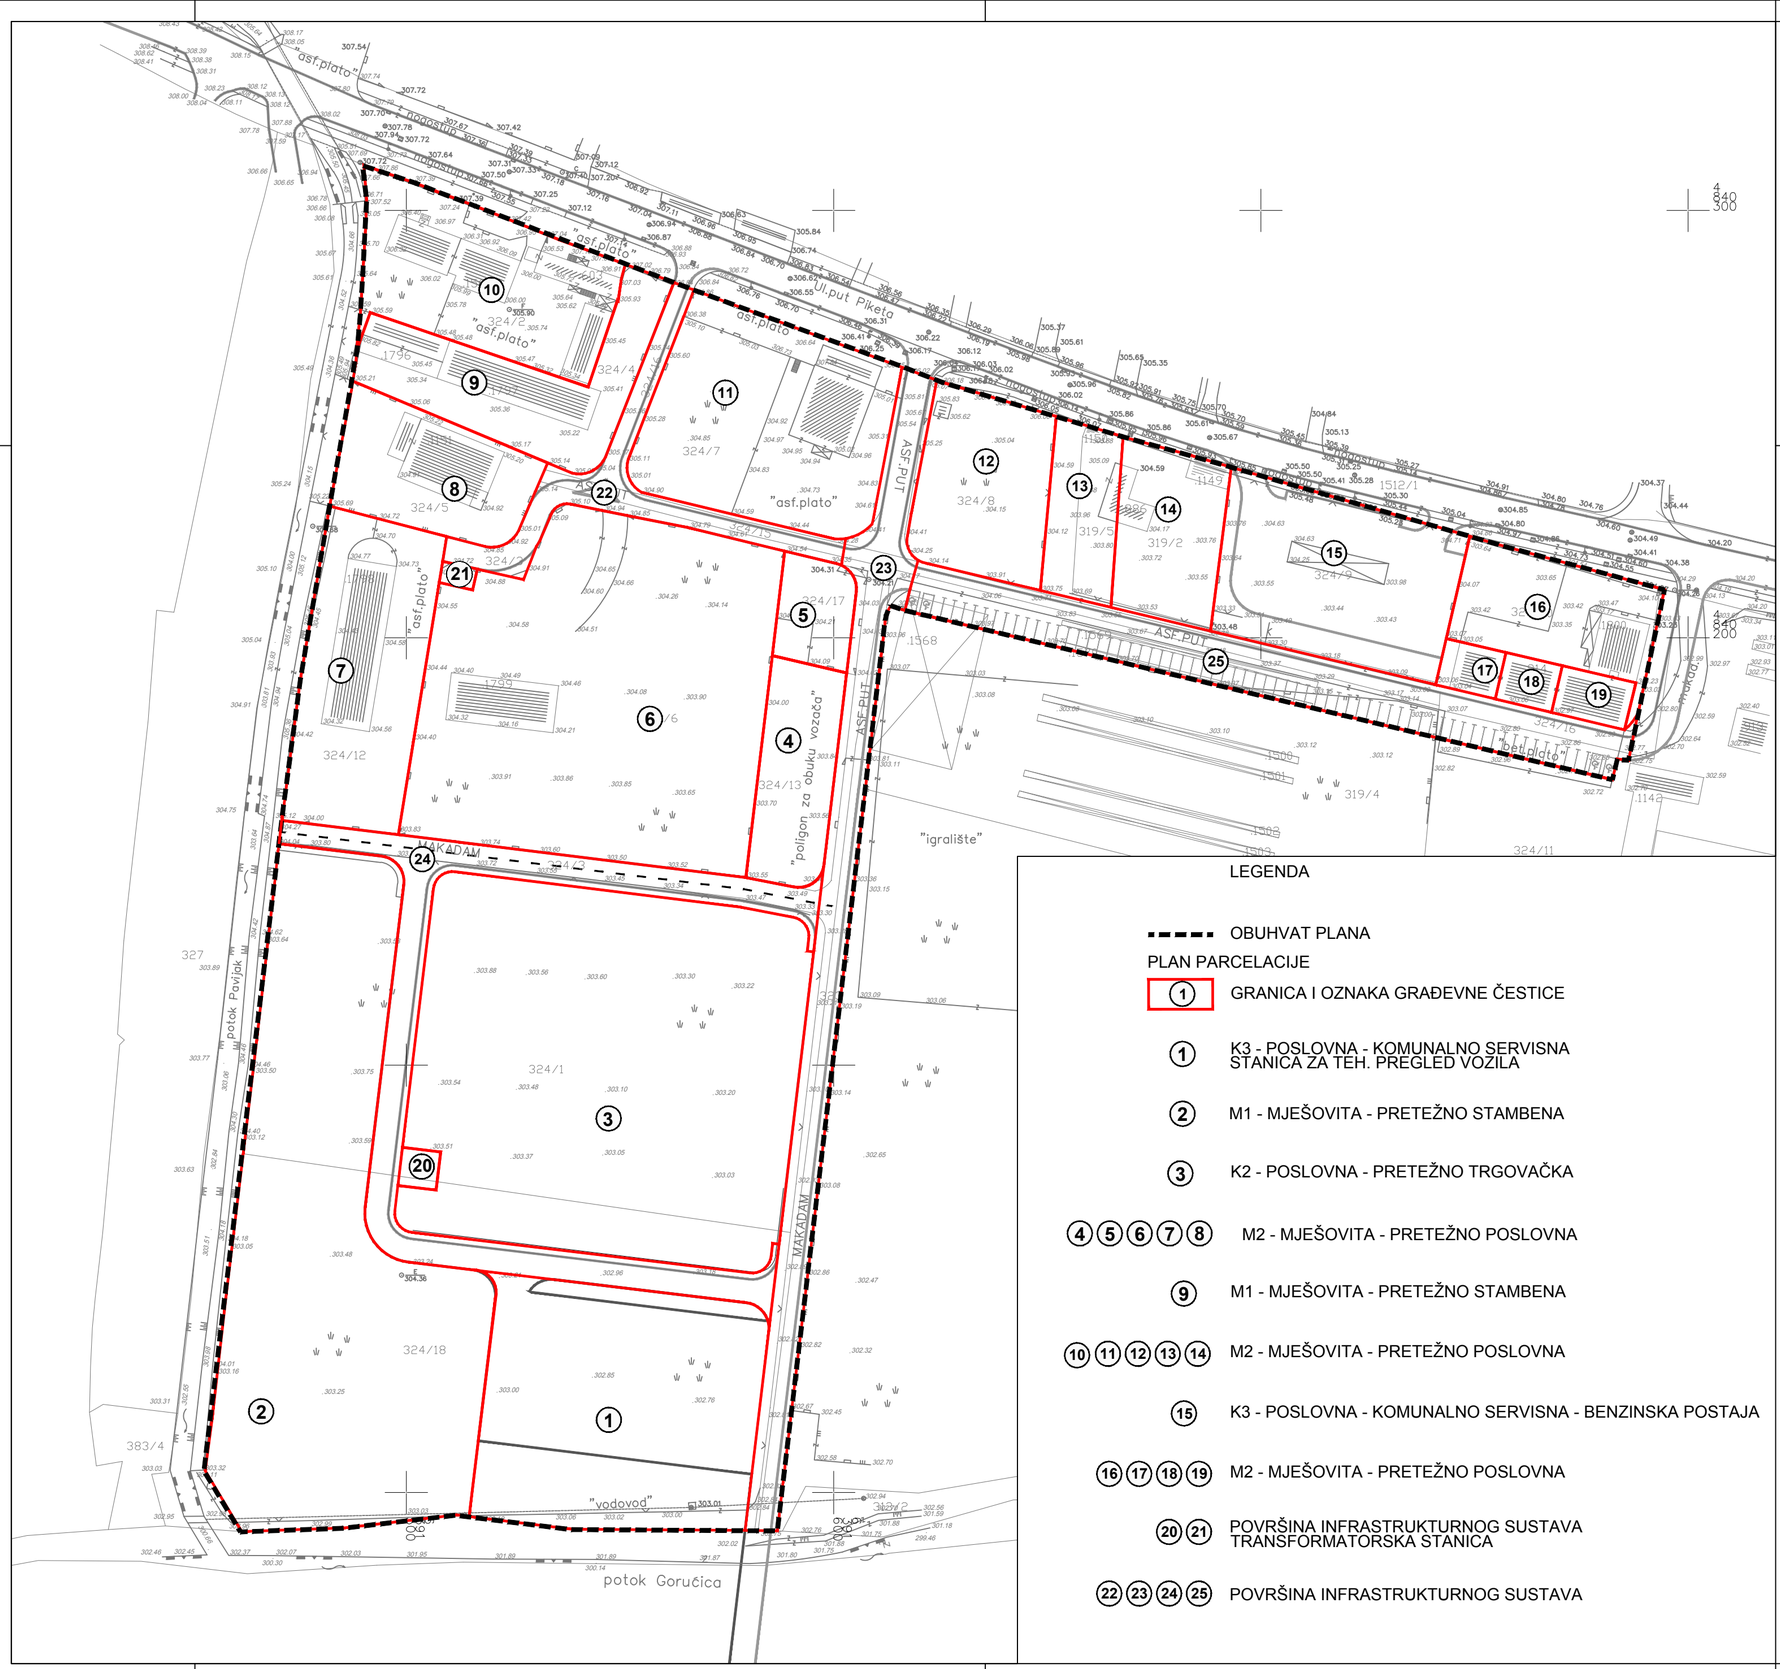


ARHEO d.o.o.
projektiranje , prostorno planiranje

S

GRAD SINJ
IZMJENE I DOPUNE DETALJNOG PLANA UREĐENJA PODRUČJA MJEŠOVITE PRETEŽITO POSLOVNE ZONE TRNOVAČA - SINJ

(prijedlog plana za javnu raspravu)

4. UVJETI GRADNJE

Županija:	SPLITSKO - DALMATINSKA
Grad:	SINJ
Naziv prostornog plana:	IZMJENE I DOPUNE DETALJNOG PLANA UREĐENJA PODRUČJA MJEŠOVITE PRETEŽITO POSLOVNE ZONE TRNOVAČA - SINJ
Naziv kartografskog prikaza:	PLAN PARCELACIJE
Broj kartografskog prikaza: 4.1.	Mjerilo kartografskog prikaza 1 : 1000
Odluka o izradi prostornog plana: Službeni glasnik Grada Sinja br. 04/16	Odluka o donošenju plana
Odluka o objavi javne rasprave:	Javni uvid održan:
Pečat tijela odgovornog za provođenje javne rasprave: M.P.	Odgovorna osoba za provođenje javne rasprave: .....
Pravna osoba koja je izradila plan:	ARHEO d.o.o. Tomislavova 11, Zagreb
Pečat pravne osobe koja je izradila plan: M.P.	..... Direktor : Mario Pezelj, dipl.ing.arh. - ovlašteni arhitekt
Stručni tim u izradi plana: Aron Varga, dipl.ing.arh. - ovlašteni arhitekt Mario Pezelj, dipl.ing.arh. - ovlašteni arhitekt Antonio Baković, dipl.ing.građ. - ovlašteni ing. građ. Nada Bralić, dipl.ing.arh. - ovlašteni arhitekt Janja Novaković, dipl.ing.arh.-ovlašteni arhitekt urbanist	Josip Horvat, dipl.ing.prom.- ovlašteni inžinjer Damir Batarelo, dipl.iur. Vesna Pezelj, dipl. sociolog Vera Varga, dipl. biolog Ivan Sović, ing. el.
Odgovorni voditelj izrade plana:	Mario Pezelj,dipl.ing.arh.,ovlašteni arh.
Pečat Gradskog vijeća: M.P.	Predsjednik Gradskog vijeća: .....
Istovjetnost prostornog plana s izvornikom ovjerava:	Pečat nadležnog tijela: M.P.