SKICA PREMJERAVANJA

Br. .....


.....
organ nadležan za geodetske poslove)

Katastarska općina SINJ

a) dioba zemljišta
b) promjena u kulturi
c) snimanje zgrada
d) snimanje puta, željeznice, vodotoka
e) ispravka pogrešnog snimanja
f) uspostavljanje meda
g) ispravljanje meda

Prijavni list br. .....
Broj katastarskog plana 20
Trig. obr. br..... str. .....
br. .....str. .....
Tahim. zapisnik str. .....
Iskaz detaljn. račun. površina.....

Približno mjerilo 1:500

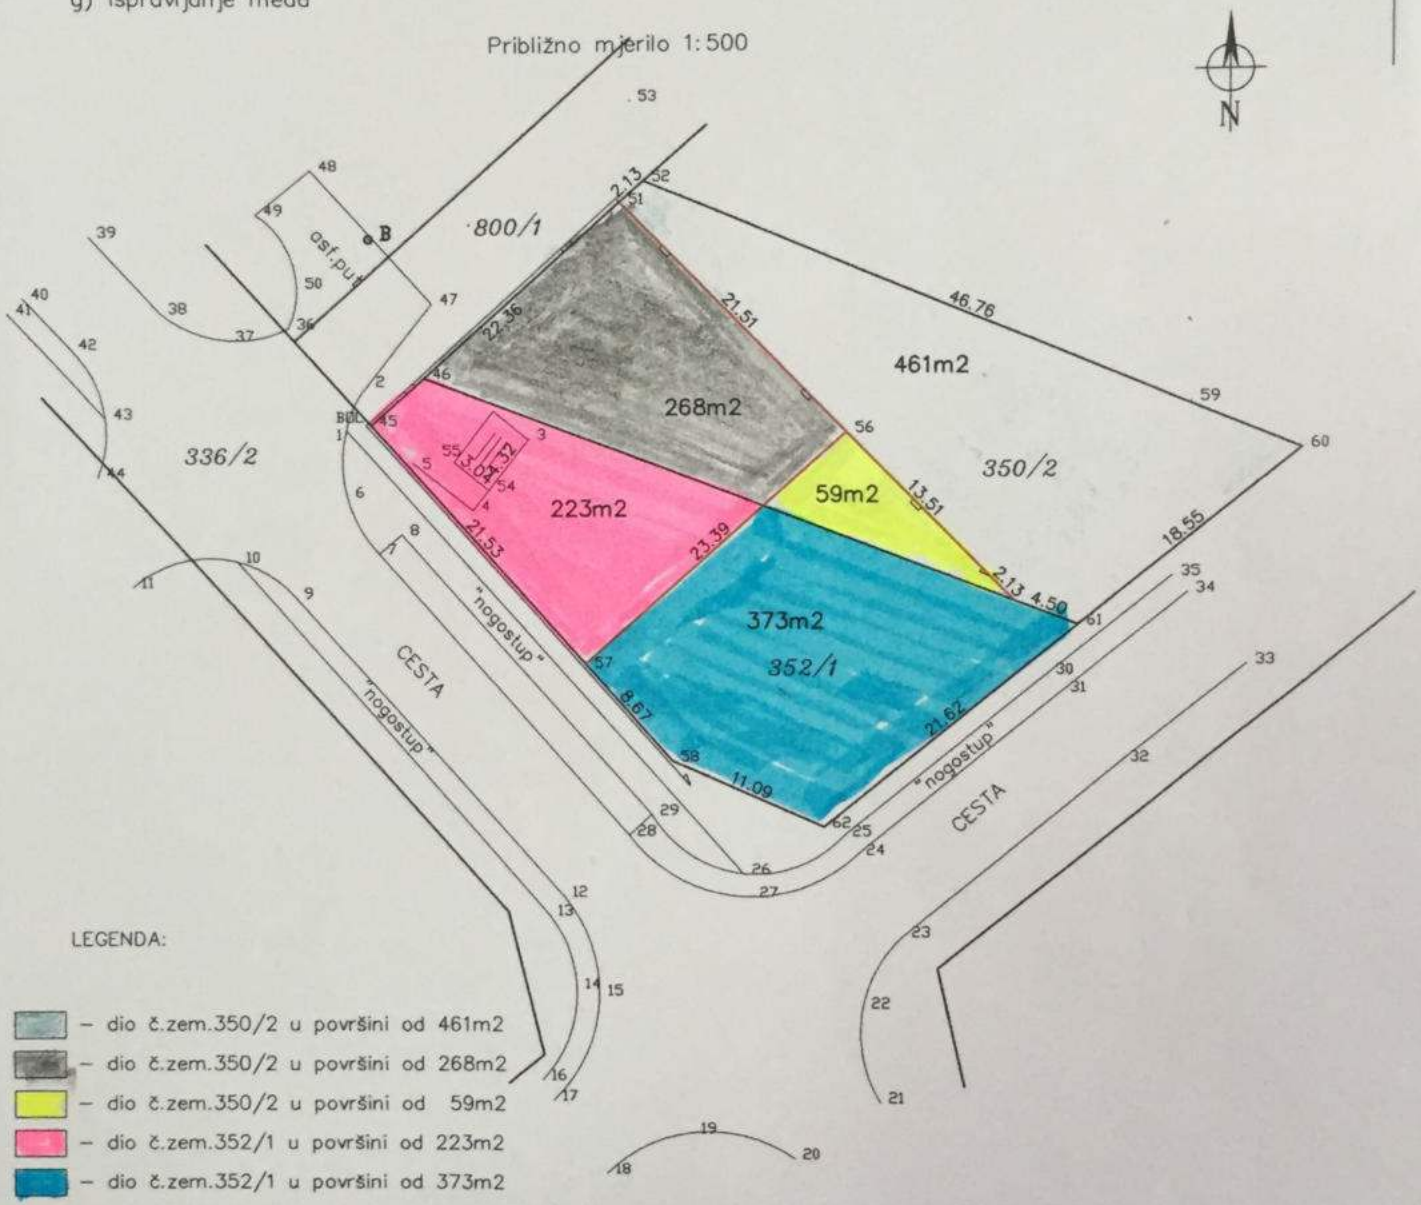

LEGENDA:

- dio č.zem.350/2 u površini od 461m2
- dio č.zem.350/2 u površini od 268m2
- dio č.zem.350/2 u površini od 59m2
- dio č.zem.352/1 u površini od 223m2
- dio č.zem.352/1 u površini od 373m2

oA

PRIZMA
projektiranje geodetskih
usluga
D. Biuk - Sinj

Izmjerio dana 17. 12. 2014.
Ukatast. planove ucrtao dana.....
U indikac. skice ucrtao dana.....
U zemlj. knjiž. planove ucrt. dana.....