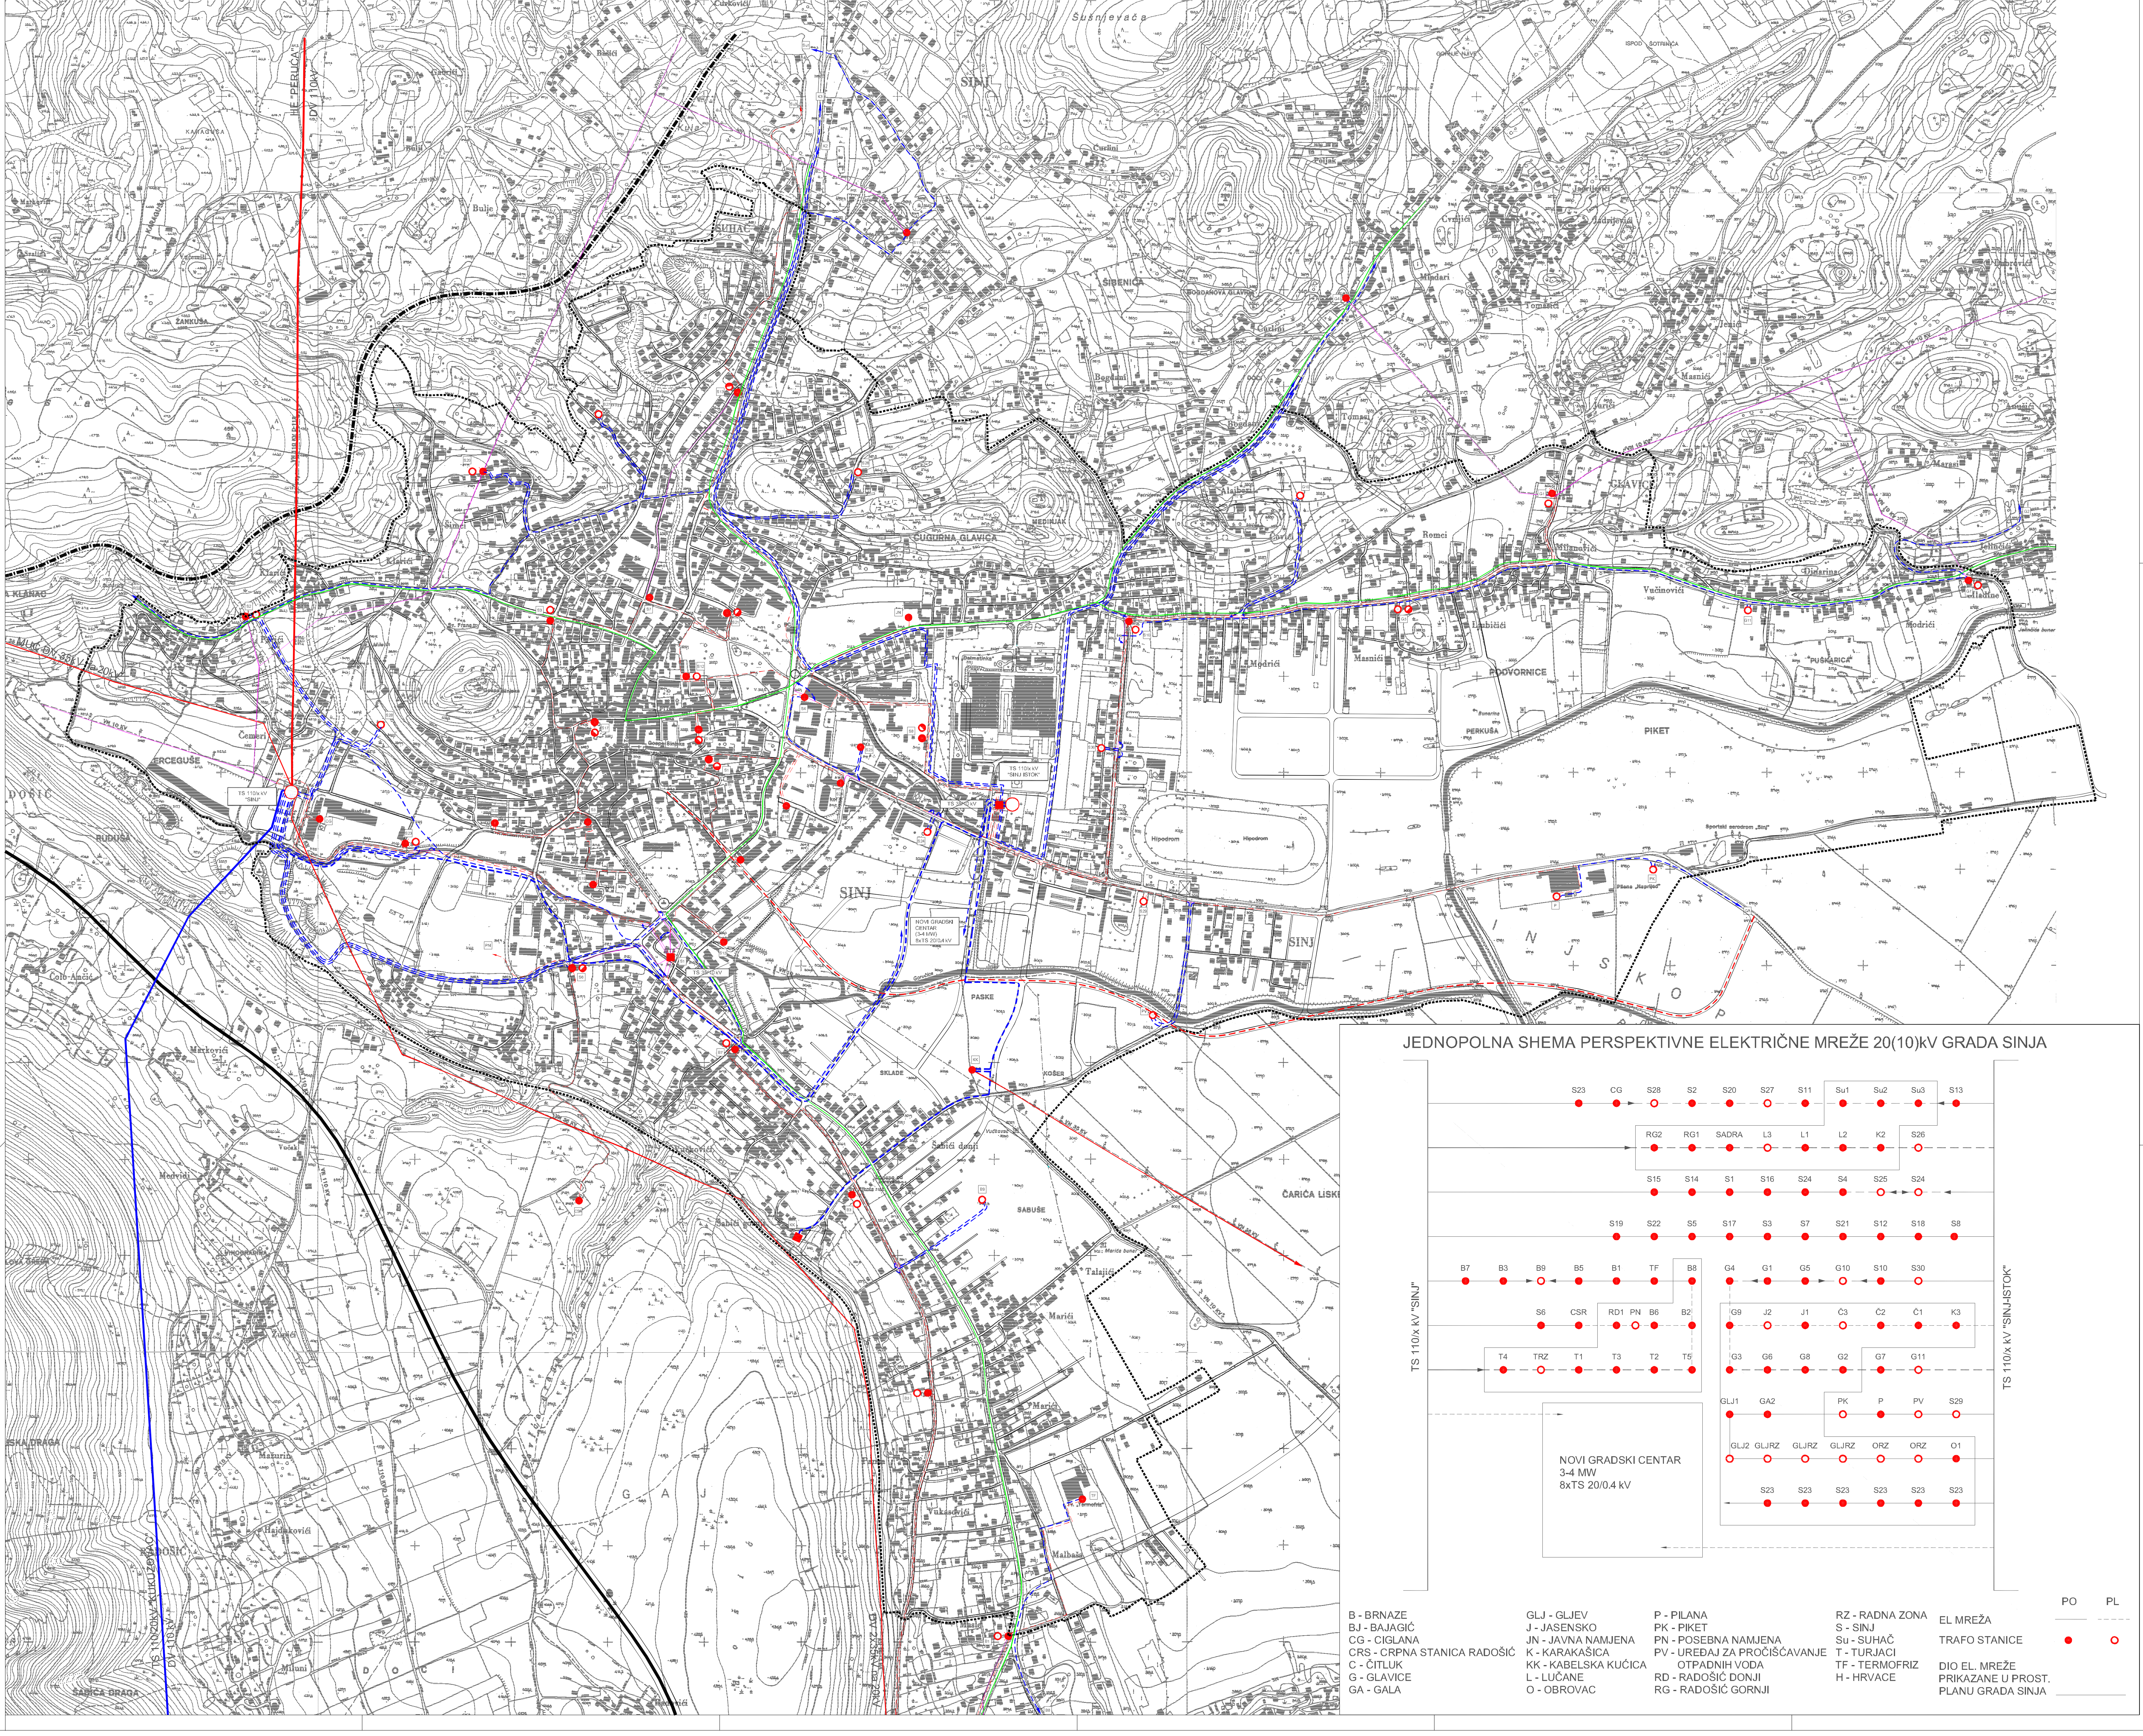
HE "PERUĆA"
DV 10kV
Šušnjevača
Čurkovići
Bokić
Bašići
Bulji
Bulje
KARAKUŠA
ŽANKUŠA
SUHAČ
SINJ
ŠIBENICA
BOGDANOVA GLAVICA
Čurlini
Bogdani
Ispod Šotrinica
Gornje njive
Poljak
Cvrljići
Jadrijevići
Mindari
Tomasići
Jenići
Masnići
Jurići
Marasi
GLAVICE
Romci
Ćovići
Alajbegi
Milanovići
Vučinovići
Dinarina
Jelinčići
Mladine
Modrići
Lubičići
PODVORNICE
PERKUŠA
PIKET
PUŠKARICA
Hipodrom
Sportski aerodrom "Sinj"
Pilana "Napredak"
S I N J S K O P
CUGURNA GLAVICA
MEDINJAK
Šimci
Klarić
KLANAC
ČEMERI
ERCEGUŠE
DOŠIĆ
RUDUŠA
Čolo-Ančić
Markovići
Medvidi
Zubići
Hajdukovići
Mažurini
Miljuni
RADOŠIĆ
SABIĆA DRAGA
G A J
D O Č
Muć DV 35kV na 20kV
VN 10 kV
VN 110 kV
TS 110/x kV "SINJ"
TS 110/x kV "SINJ ISTOK"
TS 35/10 kV
Tv. "Dalmatinka"
Gospe Sinjske
NOVI GRADSKI CENTAR (3-4 MW) 8xTS 20/0,4 kV
PASKE
SKLADE
KOŠER
SABUŠE
Šabići donji
Šabići gornji
Talajići
Marići
Vukasovići
Malbaše
Tv. Termofriz
ČARIĆA LISKE
VN 35 kV
TS 110/20kV "KUKUZOVAC"
DV 110 kV
DV 2x35kV na 20kV
TS 110/x kV "SINJ"
TS 110/x kV "SINJ-ISTOK"
S23 CG S28 S2 S20 S27 S11 Su1 Su2 Su3 S13
RG2 RG1 SADRA L3 L1 L2 K2 S26
S15 S14 S1 S16 S24 S4 S25 S24
S19 S22 S5 S17 S3 S7 S21 S12 S18 S8
B7 B3 B9 B5 B1 TF B8
S6 CSR RD1 PN B6 B2
T4 TRZ T1 T3 T2 T5
G4 G1 G5 G10 S10 S30
G9 J2 J1 Č3 Č2 Č1 K3
G3 G6 G8 G2 G7 G11
GLJ1 GA2 PK P PV S29
GLJ2 GLJRZ GLJRZ GLJRZ ORZ ORZ O1
S23 S23 S23 S23 S23 S23
NOVI GRADSKI CENTAR
3-4 MW
8xTS 20/0.4 kV

JEDNOPOLNA SHEMA PERSPEKTIVNE ELEKTRIČNE MREŽE 20(10)kV GRADA SINJA

B - BRNAZE
BJ - BAJAGIĆ
CG - CIGLANA
CRS - CRPNA STANICA RADOŠIĆ
C - ČITLUK
G - GLAVICE
GA - GALA
GLJ - GLJEV
J - JASENSKO
JN - JAVNA NAMJENA
K - KARAKAŠICA
KK - KABELSKA KUĆICA
L - LUČANE
O - OBROVAC
P - PILANA
PK - PIKET
PN - POSEBNA NAMJENA
PV - UREĐAJ ZA PROČIŠĆAVANJE OTPADNIH VODA
RD - RADOŠIĆ DONJI
RG - RADOŠIĆ GORNJI
RZ - RADNA ZONA
S - SINJ
Su - SUHAČ
T - TURJACI
TF - TERMOFRIZ
H - HRVACE

	PO	PL
EL MREŽA	——	– – –
TRAFO STANICE	●	○
DIO EL. MREŽE PRIKAZANE U PROST. PLANU GRADA SINJA	——	

M. 1:5000

0 100 200 300 400 500

IZMJENE I DOPUNE GENERALNOG URBANISTIČKOG PLANA GRADA SINJA

2.1. ENERGETSKI SUSTAV

GRANICE

┅┅┅ GUP-a

ENERGETSKI SUSTAV

CIJEVNI TRANSPORT PLINA

—— LOKALNI PLINOVOD

ELEKTROENERGETIKA

POSTOJEĆE

TRANSFORMATORSKA POSTROJENJA

■ TS 35/10 kV

● TS 10/0.4 kV

ELEKTROPRIJENOSNI UREĐAJI

220kV —— DALEKOVOD 110 kV

220kV —— DALEKOVOD 35 kV

220kV – – KABEL 10 kV

220kV —— KABEL 10 kV koji se ukida

PLANIRANO

TRANSFORMATORSKA POSTROJENJA

○ TS 110/X kV

■ ukida se TS 35/10 kV

● ○ TS 20(10)/0.4 kV

○ ◐ TS 20(10)/0.4 kV

○ TS 20(10)/0.4 kV

ELEKTROPRIJENOSNI UREĐAJI

220kV —— DALEKOVOD 110 kV

220kV – – KABEL 35 kV

220kV —— DALEKOVOD 35 prelazi na 20 kV

220kV – – KABEL 20 kV

Županija Općina / grad	SPLITSKO - DALMATINSKA GRAD SINJ
Naziv prostornog plana:	IZMJENE I DOPUNE GENERALNOG URBANISTIČKOG PLANA GRADA SINJA
Naziv kartografskog prikaza:	INFRASTRUKTURNI SUSTAVI I MREŽE ENERGETSKI SUSTAV
Broj kartografskog prikaza: 2.1.	Mjerilo kartografskog prikaza: 1:5 000
Odluka predstavničkog tijela o izradi plana "Službeni glasnik Grada Sinja" broj 6/19, 9/19, 9/21	Odluka predstavničkog tijela o donošenju plana "Službeni glasnik Grada Sinja" broj 8/23
Javna rasprava (datum objave): Od 26.09.2020. godine u "Slobodnoj Dalmaciji"	Javni uvid održan od: 08.10.2020. godine do: 06.11.2020. godine
Ponovna javna rasprava (datum objave): Od 09.05.2022. godine u "Slobodnoj Dalmaciji"	Ponovni javni uvid održan od: 19.05.2022. godine do: 26.05.2022. godine
Pečat tijela odgovornog za provođenje javne rasprave:	Odgovorna osoba za provođenje javne rasprave: v.d. pročelnice Sanja Bešlić, d.i.g.
Suglasnost na plan prema članku 107. Zakona o prostornom uređenju (N.N. br 153/13, 65/17, 114/18, 39/19, 98/19) Klasa: 350-01/22-01/14 Urbroj: 2181-210-03/23-04	Datum: 04. svibnja 2023. godine
Pravna osoba/tijelo koje je izradilo plan:	"ARCHING STUDIO " d.o.o. Split
Pečat pravne osobe/tijela koje je izradilo plan:	Odgovorna osoba: Srđan Šegvić, dia
Odgovorni voditelj:	Srđan Šegvić, dia
Stručni tim u izradi plana: ODGOVORNI VODITELJ: SURADNICI:	SRĐAN ŠEGVIĆ, d.i.a. — ARCHING STUDIO d.o.o. Split GORAN MILUN, i.a. — ARCHING STUDIO d.o.o. Split BRUNO ŠEGVIĆ, mag.ing.arch. — ARCHING STUDIO d.o.o. Split ANA ŠEGVIĆ, dipl.oec. — ARCHING STUDIO d.o.o. Split TONI JAKAŠA, d.i.el. — URED OVLAŠTENOG INŽENJERA ELEKTROTEHNIKE, Split IVICA TANDARA, d.i.s. — PLANNING PROJECT d.o.o. Split DRAGO DAMJANIĆ, d.i.g. — PROJEKTNI BIRO DAMJANIĆ d.o.o. Split
Pečat predstavničkog tijela:	Predsjednik predstavničkog tijela: Petar Župić
Istovjetnost ovog prostornog plana s izvornikom ovjerava:	Pečat nadležnog tijela: