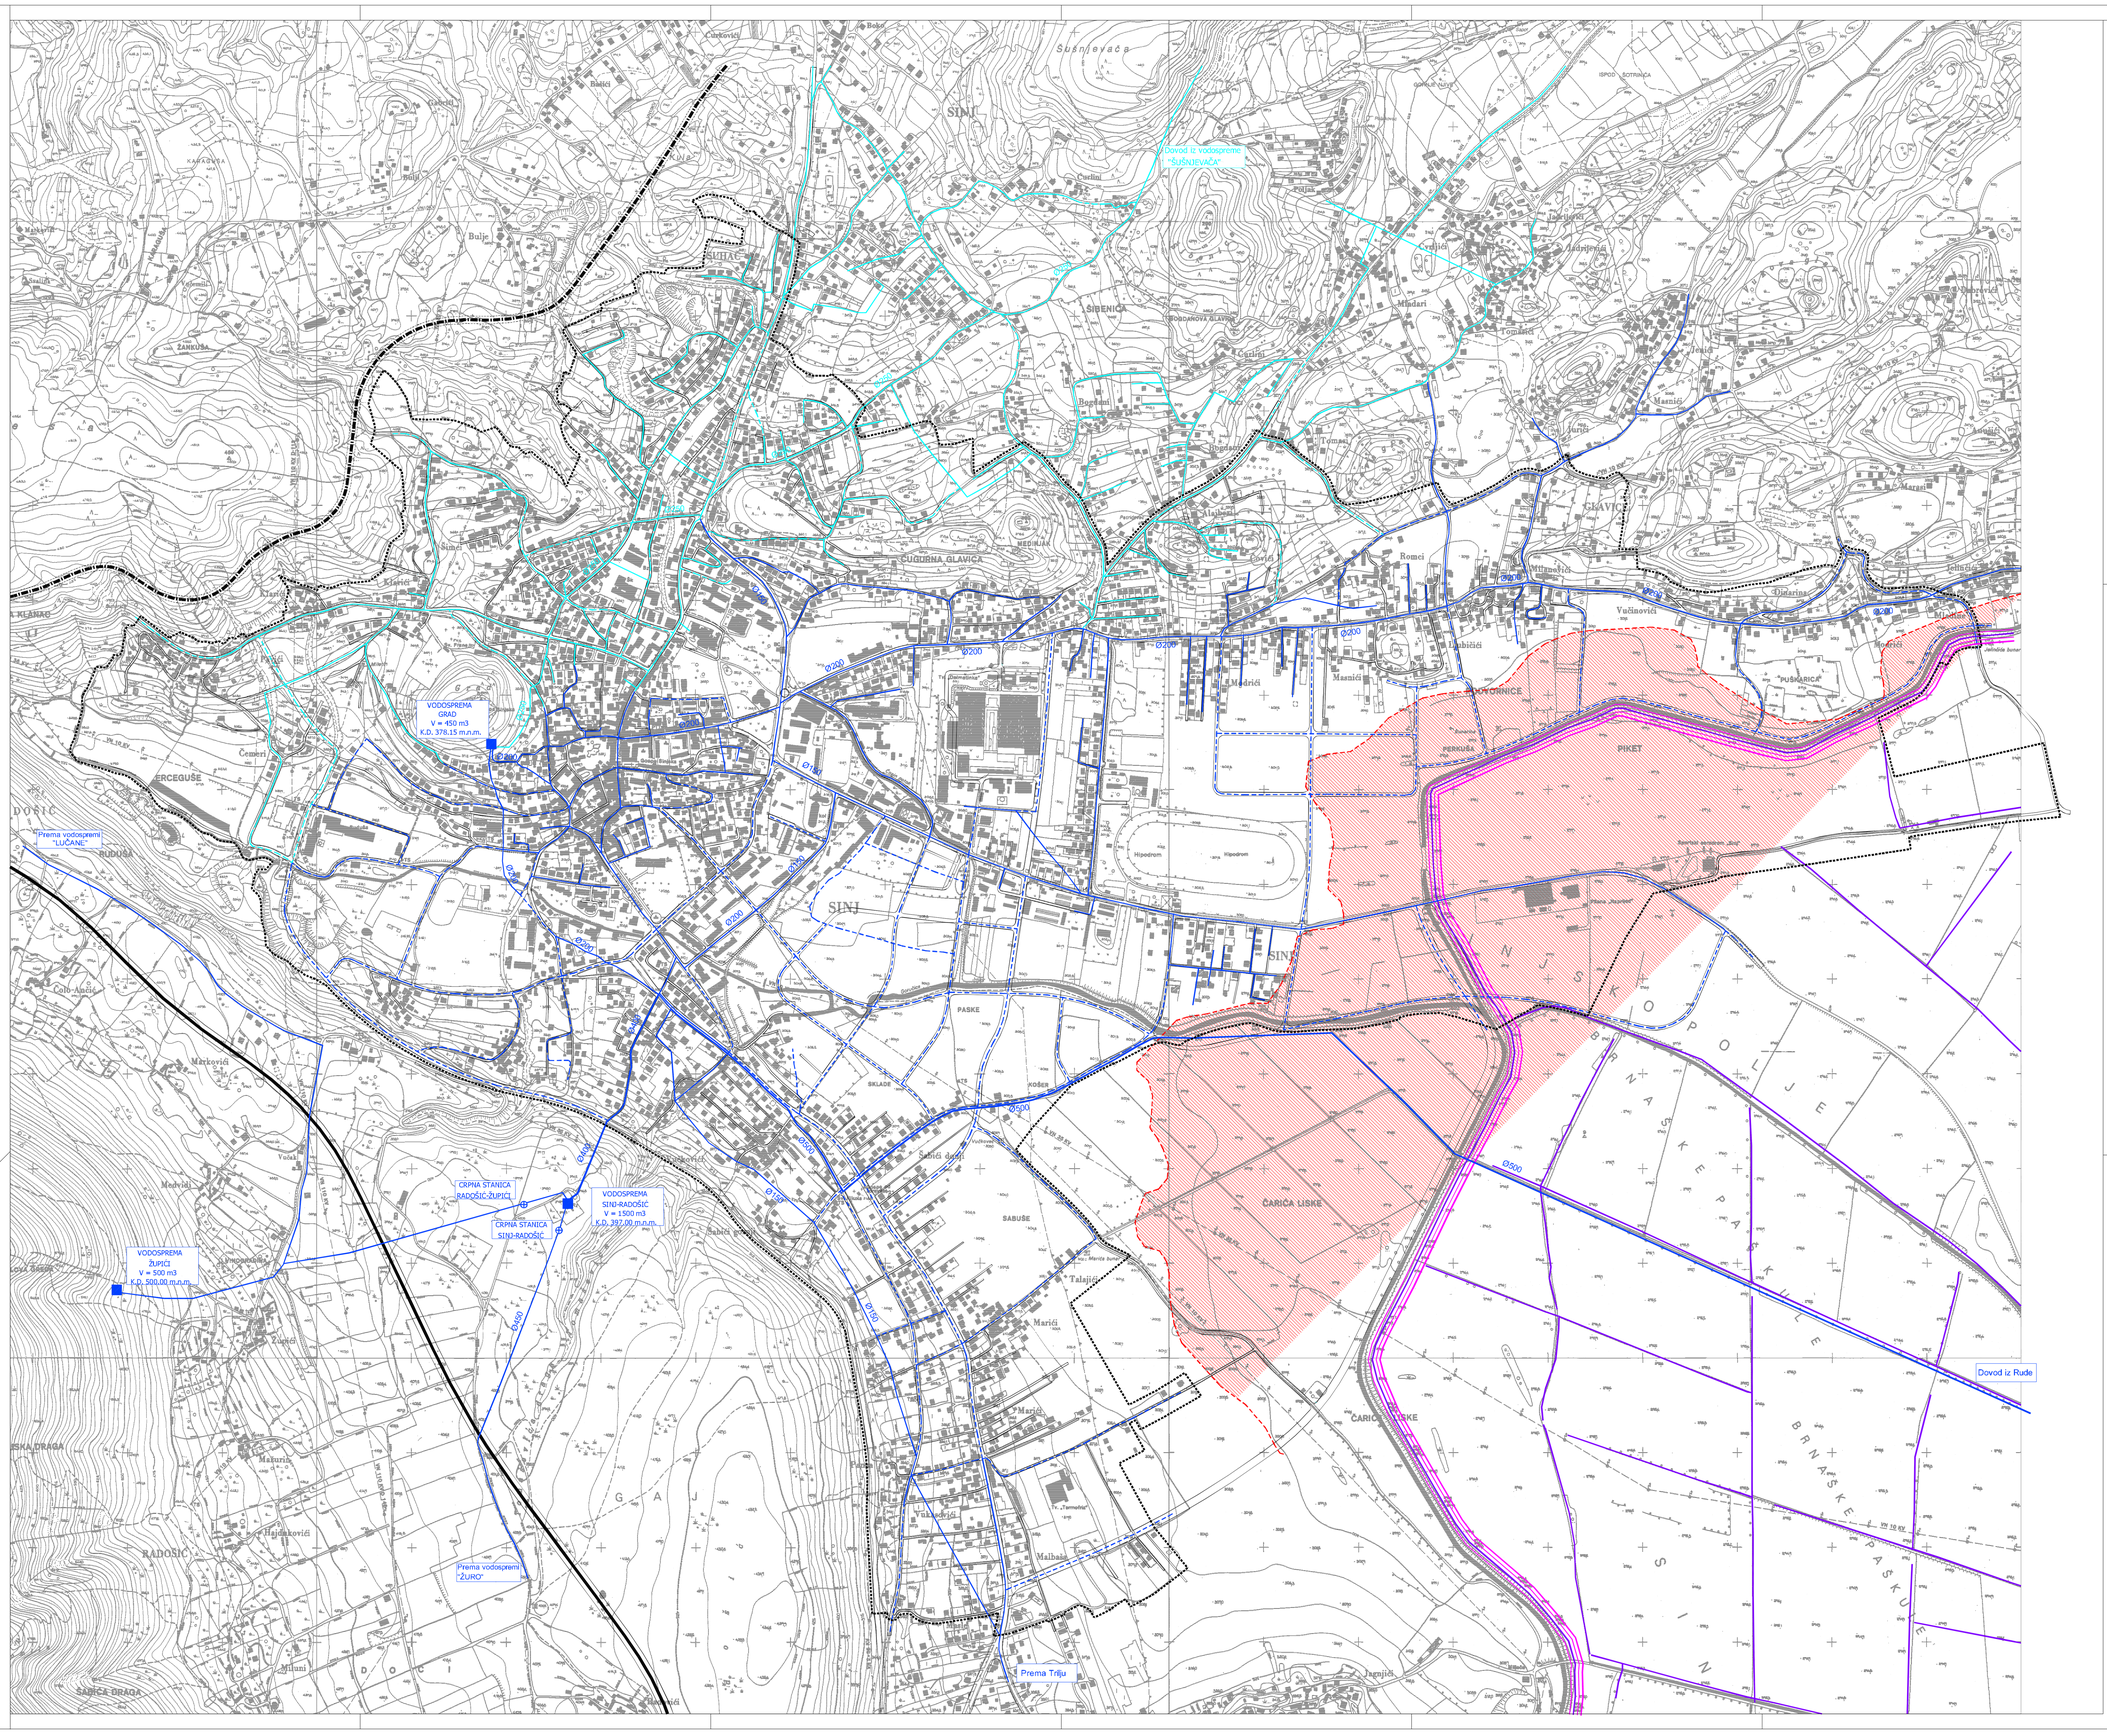

M. 1:5000

0 100 200 300 400 500

IZMJENE I DOPUNE GENERALNOG URBANISTIČKOG PLANA GRADA SINJA

2.2. VODNOGOSPODARSKI SUSTAV

GRANICE

- GUP-a

KORIŠTENJE VODA

VODOOPSKRBA

- VODOSPREMA
- CRPNA STANICA
- MAGISTRALNI OPSKRBNI CJEVOVOD
- VODOOPSKRBNI CJEVOVODI- PODSUSTAV RUDA
- VODOPSKRBNI CJEVOVODI - PODSUSTAV KOSINAC
- OSTALI VODOOPSKRBNI CJEVOVODI- PODSUSTAV RUDA
- OSTALI VODOPSKRBNI CJEVOVODI - PODSUSTAV KOSINAC
- POPLAVNO PODRUČJE

UREĐENJE VODOTOKA I VODA REGULACIJSKI I ZAŠTITNI SUSTAV

- KANAL (ODTERETNI, LATERALNI)
- NASIP (OBALOUTVRDA)

MELIORACIJSKA ODVODNJA

- DETALJNA KANALSKA MREŽA

Županija Općina / grad	SPLITSKO - DALMATINSKA GRAD SINJ
Naziv prostornog plana:	IZMJENE I DOPUNE GENERALNOG URBANISTIČKOG PLANA GRADA SINJA
Naziv kartografskog prikaza:	INFRASTRUKTURNI SUSTAVI I MREŽE VODNOGOSPODARSKI SUSTAV
Broj kartografskog prikaza: 2.2.	Mjerilo kartografskog prikaza: 1:5 000
Odluka predstavničkog tijela o donošenju plana: "Službeni glasnik Grada Sinja" broj 9/18, 9/19, 9/21	Odluka predstavničkog tijela o donošenju plana: "Službeni glasnik Grada Sinja" broj 9/23
Javna rasprava (datum objave): Od 26.09.2020. godine u "Slobodnoj Dalmaciji"	Javni uvid održan od: 05.10.2020. godine do: 06.11.2020. godine
Ponovna javna rasprava (datum objave): Od 09.05.2022. godine u "Slobodnoj Dalmaciji"	Ponovni javni uvid održan od: 13.05.2022. godine do: 20.05.2022. godine
Pečat tijela odgovornog za provođenje javne rasprave:	Odgovorna osoba za provođenje javne rasprave: v.d. pročelnice Senja Bešlić, d.i.g.
Suglasnost na plan prema članku 107. Zakona o prostornom uređenju (NN, br 153/13, 65/17, 114/18, 39/19, 98/19) Klasa: 350-01/22-01/14 Urbroj: 2181/21-03/23-04	Datum: 04. svibnja 2023. godine
Pravna osoba/tijelo koje je izradilo plan:	"ARCHING STUDIO " d.o.o. Split
Pečat pravne osobe/tijela koje je izradilo plan:	Odgovorna osoba: Srđan Šegvić, dia
Odgovorni voditelj:	Srđan Šegvić, dia
Stručni tim u izradi plana: ODGOVORNI VODITELJI: SURADNICI:	SRĐAN ŠEGVIĆ, dia GORAN ULILLA BRUNO ŠEGVIĆ, magistar arh. IVAN ŠEGVIĆ, mag.ing.arh. TONI JAKAŠA, dipl.ing. IVICA TANDARA, dia. DRAGO DANJANIĆ, dipl.ing. ARCHING STUDIO d.o.o., Split ARCHING STUDIO d.o.o., Split ARCHING STUDIO d.o.o., Split UKEO DVAJSEDMOSS INŽENJERIA ELEKTROTEHNIKE, Split PLANNING PROJECT d.o.o. Split PROJEKTNI BIRO DANJANIĆ d.o.o., Split
Pečat predstavničkog tijela:	Predsjednik predstavničkog tijela: Petar Zurić
Istovjetnost ovog prostornog plana s izvornikom ovjerava:	Pečat nadležnog tijela: