



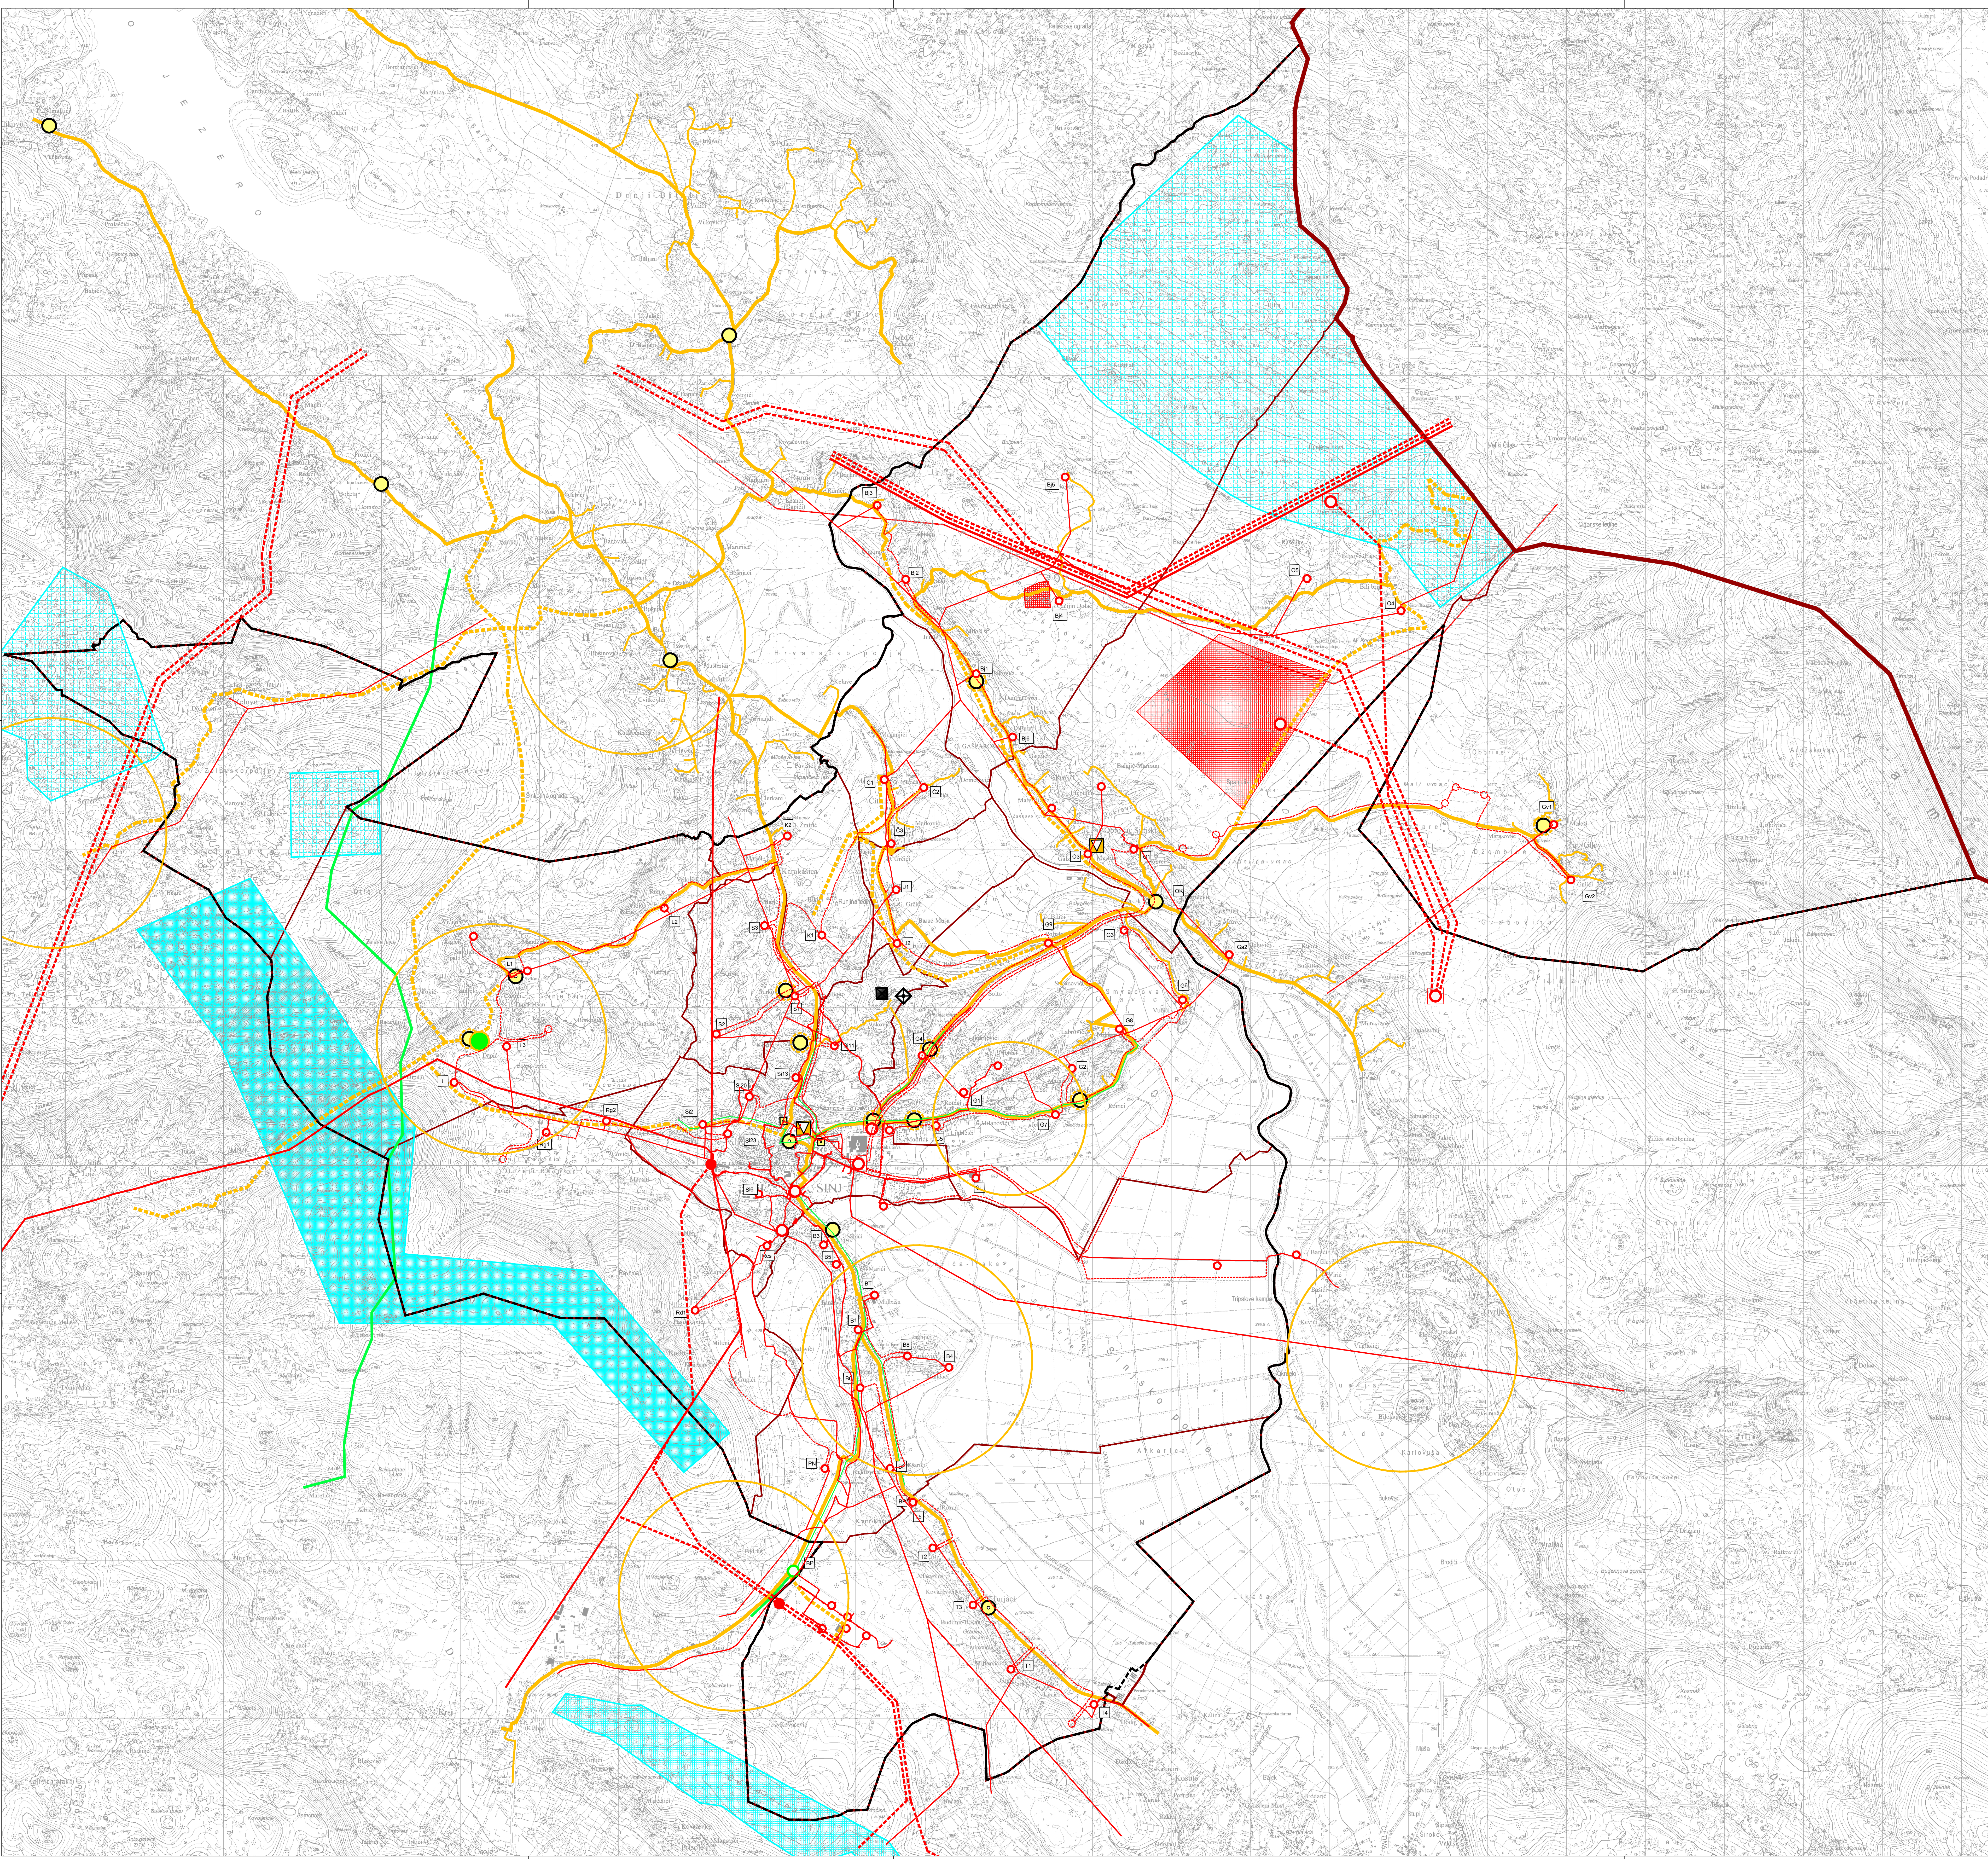

- LEGENDA**
- GRANICE**
- DRŽAVNA GRANICA
 - OBUHVAT PROSTORNOG PLANA
 - GRADSKA GRANICA
 - GRANICA NASELJA
- POŠTA I ELEKTRONIČKE KOMUNIKACIJE**
- POŠTA**
- POŠTANSKI CENTAR
- JAVNE ELEKTRONIČKE KOMUNIKACIJE**
- Telefonska mreža - komutacijski čvorovi u nepokretnoj mreži
- PODRUČNA TELEFONSKA CENTRALA
 - MJESNA TELEFONSKA CENTRALA
 - MJESNA TELEFONSKA CENTRALA PLANIRANA
- Vodovi i kanali
- MAGISTRALNI SVJETLOVODNI KABEL
 - KORISNIČKI I SPOJNI VOD
 - KORISNIČKI I SPOJNI VOD PLANIRANI
 - BAZNA RADNOST, GSM I UMTS POSTAJA
- JAVNE ELEKTRONIČKE KOMUNIKACIJE U POKRETNOSTI MREŽI**
- Samostojni stupovi
- AKTIVNA LOKACIJA
 - PLANIRANA LOKACIJA
- RADIO I TV SUSTAV VEZA**
- TV ODAŠILJAČ
 - RADIO ODAŠILJAČKO SREDIŠTE
- ENERGETSKI SUSTAV**
- ČIEVNI TRANSPORT PLINA
- MAGISTRALNI PLINOVOD
 - LOKALNI PLINOVOD
 - MJERNO REDUKCIJSKA STANICA
- ELEKTROENERGETIKA**
- PROIZVODNI UREDAJI
- POTENCIJALNE LOKACIJE ZA SOLARNE (SUNČANE) ELEKTRENE
 - VJETROELEKTRANA POSTOJEĆA
 - POTENCIJALNE LOKACIJE ZA VJETROELEKTRENE
- TRANSFORMATORSKA I RASKLOPNA POSTROJENJA
- RASKLOPNO POSTROJENJE
- TS 110/10(20) kV
 - TS 110/35 kV
 - TS 110/35 kV PLANIRANO
 - KABELSKA STANICA 110 kV
 - TS 35/10 kV - ukida se
 - TS 10-200,4 kV
 - TS 10-200,4 kV - planirano
 - NAZIV
- ELEKTROPRIJENOSNI UREDAJI**
- DALEKOVOĐ 400 kV - planirano
 - DALEKOVOĐ 220 kV
 - DALEKOVOĐ 220 kV - planirano
 - DALEKOVOĐ 110 kV
 - DALEKOVOĐ 35 (20) kV
 - DALEKOVOĐ 10 kV
 - KABEL 10 kV - planirano

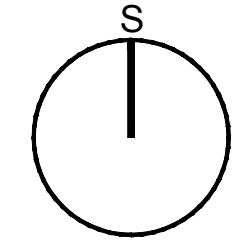

GRAD SINJ
IZMJENE I DOPUNE PROSTORNOG PLANA
UREĐENJA GRADA SINJA

2. INFRASTRUKTURNI SUSTAVI

Županija:	SPLITSKO - DALMATINSKA
Grad:	SINJ
Naziv prostornog plana:	IZMJENE I DOPUNE PROSTORNOG PLANA UREĐENJA GRADA SINJA
Naziv kartografskog prikaza:	POŠTA, ELEKTRONIČKE KOMUNIKACIJE I ENERGETSKI SUSTAV
Broj kartografskog prikaza:	2.2.
Mjerilo kartografskog prikaza:	1 : 25000
Ostala o izradi prostornog plana:	Ostala o izradi prostornog plana
Službeni glasilnik Grada Sinja br. 11/18, 09/21	Službeni glasilnik Grada Sinja br. 09/23
Javna rasprava (datum objave):	Javna rasprava (datum objave):
25.09.2020. 12.02.2021. 12.05.2022.	04.10.2020. 04.10.2021. 04.10.2022.
Prijava osoba odgovornog za provođenje javne rasprave:	Odgovorne osobe za provođenje javne rasprave:
M.P.:	Sanja Belčić, dipl.ing.graf. - v.d. pročelnice
Mijenja na Plan temeljem čl. 107. st. 1. Zakona o prostornom uređenju (NN RH 153/13, 65/17-114/18, 39/19 i 98/19):	JAVNA USTANOVA: ZAVOD ZA PROSTORNO UREĐENJE - SPLITSCO DALMATINSKE ŽUPANIJE.
Klasa: 350-01/22-01/13, U.I. broj: 2181-210-03/23-04, od 4. svibnja 2023. g.	ARHEO d.o.o.
Pravna osoba koja je izradila plan:	Torontolova 11, Zagreb
Prijava pravne osobe koja je izradila plan:	M.P.:
M.P.:	Direktor: Mario Pezelj, dipl.ing.arh. - ovlašten arhitekt
Službeni list u izradi plana:	Službeni list u izradi plana:
Mario Pezelj, dipl.ing.arh. - ovlašten arhitekt	Josip Horvat, dipl.ing.prom. - ovlašten inženjer
Antonia Belčić, dipl.ing.graf. - ovlašten inženjer	Daniil Babić, dipl.ing.
Nada Brčić, dipl.ing.arh. - ovlašten arhitekt	Ivana Pezelj, dipl.ing.prom.
Sanja Novaković, dipl.ing.arh. - ovlašten arhitekt	Vera Varga, dipl.ing.prom.
Ivan Sinčić, ing. arh.	
Odgovorni voditelj izrade plana:	Mario Pezelj, dipl.ing.arh. - ovlašten arh.
Prijava Gradskog vijeća:	Prijava Gradskog vijeća:
M.P.:	Petar Župić
Istovjetnost prostornog plana s izvornikom ovjerava:	Prijava Gradskog vijeća:
	M.P.: