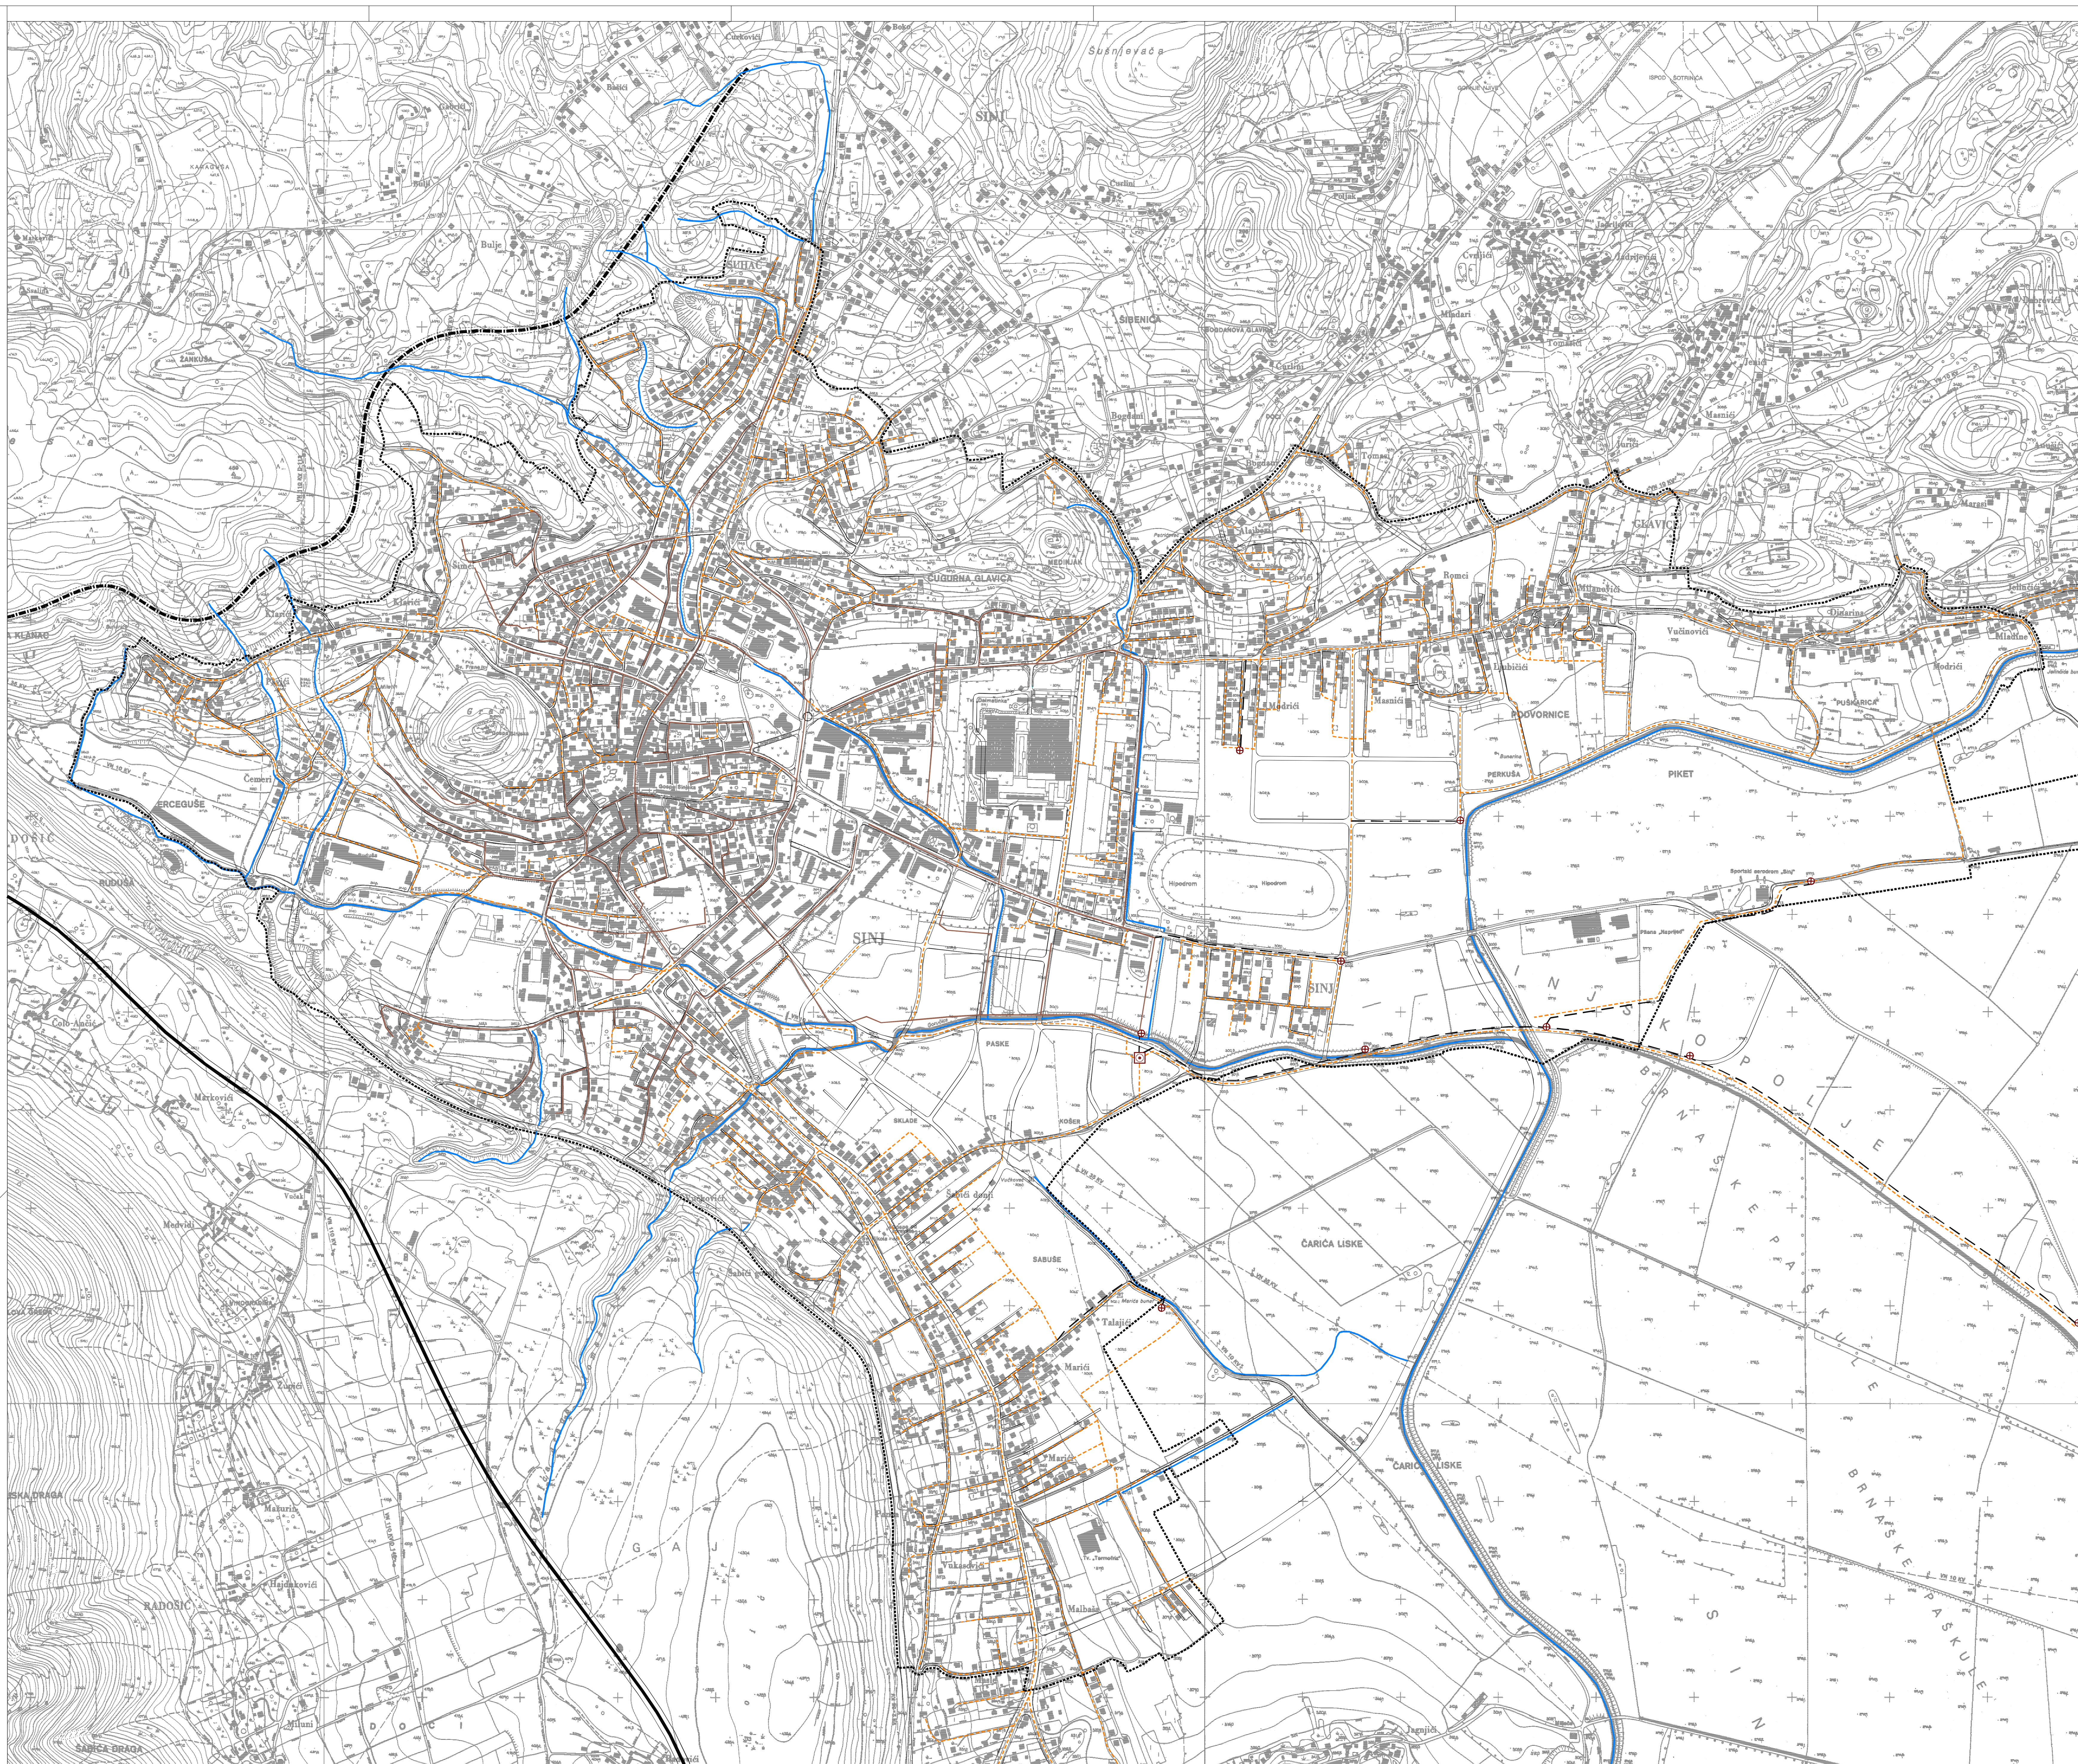

M. 1:5000

0 100 200 300 400 500

IZMJENE I DOPUNE GENERALNOG URBANISTIČKOG PLANA GRADA SINJA

2.3. VODNOGOSPODARSKI SUSTAV

GRANICE

- GUP-a

ODVODNJA OTPADNIH VODA

- UREĐAJ ZA PROČIŠĆAVANJE OTPADNIH VODA
- CRPNA STANICA
- POSTOJEĆI ISPUST OTPADNIH VODA KOJI SE UKIDA
- MJEŠOVITA KANALIZACIJA
- RAZDJELNA KANALIZACIJA
- TLAČNI VOD
- TRASA BUJICE

Županija Općina / grad	SPLITSKO - DALMATINSKA GRAD SINJ
Naziv prostornog plana:	IZMJENE I DOPUNE GENERALNOG URBANISTIČKOG PLANA GRADA SINJA
Naziv kartografskog prikaza:	KORIŠTENJE I NAMJENA PROSTORA VODNOGOSPODARSKI SUSTAV, ODVODNJA OTPADNIH VODA
Broj kartografskog prikaza: 2.3.	Mjerilo kartografskog prikaza: 1:5 000
Odluka predstavničkog tijela o izradi plana "Službeni glasnik Grada Sinja" broj 6/19, 9/19, 9/21	Odluka predstavničkog tijela o donošenju plana "Službeni glasnik Grada Sinja" broj 8/23
Javna rasprava (datum objave): Od 26.09.2020. godine u "Slobodnoj Dalmaciji"	Javni uvid održan od: 08.10.2020. godine do: 06.11.2020. godine
Ponovna javna rasprava (datum objave): Od 09.05.2022. godine u "Slobodnoj Dalmaciji"	Ponovni javni uvid održan od: 19.05.2022. godine do: 26.05.2022. godine
Pečat tijela odgovornog za provođenje javne rasprave:	Odgovorna osoba za provođenje javne rasprave: v.d. pročelnice Sanja Bešlić, d.i.g.
Suglasnost na plan prema članku 107. Zakona o prostornom uređenju (N.N. br 153/13, 65/17, 114/18, 39/19, 98/19) Klasa: 350-01/22-01/14 Urbroj: 2181-210-03/23-04 Datum: 04. svibnja 2023. godine	
Pravna osoba/tijelo koje je izradilo plan:	"ARCHING STUDIO " d.o.o. Split
Pečat pravne osobe/tijela koje je izradilo plan:	Odgovorna osoba: Srđan Šegvić, dia
Odgovorni voditelj:	Srđan Šegvić, dia

Stručni tim u izradi plana:

ODGOVORNI VODITELJ:	SRĐAN ŠEGVIĆ, d.i.a.	ARCHING STUDIO d.o.o., Split
SURADNICI:	GORAN MILUN, i.a.	ARCHING STUDIO d.o.o., Split
	BRUNO ŠEGVIĆ, mag.ing.arch.	ARCHING STUDIO d.o.o., Split
	ANA ŠEGVIĆ, dipl.oec.	ARCHING STUDIO d.o.o., Split
	TONI JAKAŠA, d.i.el.	URED OVLAŠTENOG INŽENJERA ELEKTROTEHNIKE, Split
	IVICA TANDARA, d.i.s.	PLANNING PROJECT d.o.o. Split
	DRAGO DAMJANIĆ, d.i.g.	PROJEKTNI BIRO DAMJANIĆ d.o.o., Split

Pečat predstavničkog tijela:	Predsjednik predstavničkog tijela: Petar Župić
Istovjetnost ovog prostornog plana s izvornikom ovjerava:	Pečat nadležnog tijela: